


P01 - INICIO DO TRECHO
COORD. 22J 283298E, 72106295S - 676m

P02 - FIM DO TRECHO
COORD. 22J 283486E, 72100619S - 662m

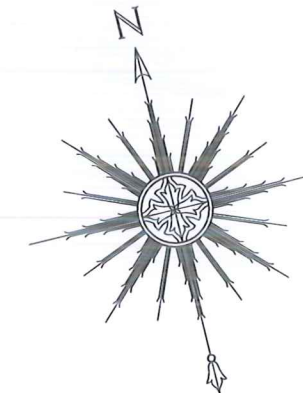

RUA CARTEIRO AROLDO A. PEREIRA

09	421	420	01
10	425	424	02
11	429	428	03
12	433	432	04
13	437	436	05
14	441	440	06
15	445	444	07
16	449	448	08
17	433		
18	429		
19	425		
20	421		

11	381	380	01
12	385	384	02
13	389	388	03
14	393	392	04
15	397	396	05
16	401	400	06
17	405	404	07
18	409	408	08
19	413	412	09
20	417	416	10

RUA ANGELINA

RUA 02

09	421	420	01
10	425	424	02
11	429	428	03
12	433	432	04
13	437	436	05
14	441	440	06
15	445	444	07
16	449	448	08
17	449		
18	445		
19	441		
20	437		

11	381	380	01
12	385	384	02
13	389	388	03
14	393	392	04
15	397	396	05
16	401	400	06
17	405	404	07
18	409	408	08
19	413	412	09
20	417	416	10

RUA C DOS SANTOS


RUA 33

RUA FÉLIS KOVALESKI

QUANTITATIVO:

ÁREA DE REVESTIMENTO:
RUA CARTEIRO AROLDO A. PEREIRA..... 850,00 M2

LOCALIZAÇÃO SEM ESCALA

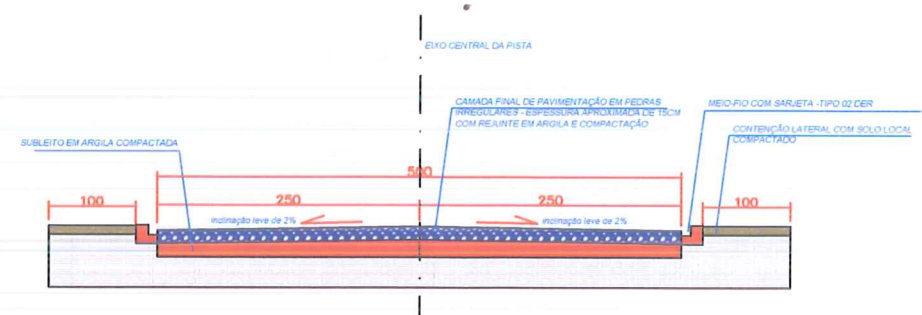

DADOS / LEGENDA DE PROJETO:

	CALÇADAS EM CONCRETO
	TRECHO EXISTENTE
	PAVIMENTAÇÃO POLIÉDRICA

APROVAÇÃO / ORGAOS PUBLICOS:

DADOS DA OBRA:

CLIENTE:	MUNICIPIO DE CATANDUVAS
OBRA:	PAVIMENTAÇÃO POLIÉDRICA
ENDEREÇO:	CATANDUVAS - PR

Proprietário
MUNICIPIO DE CATANDUVAS

Responsável Técnico Projeto
Lucas Mathias - Crea nº 89858/D


DESCRIÇÃO / CONTEÚDO DAS PRANCHAS:
**IMPLANTAÇÃO DE PAVIMENTAÇÃO POLIÉDRICA
TRECHO 01 - RUA CARTEIRO AROLDO A. PEREIRA**

Rua Treze de Maio, 251, Cascavel - Pr.
LMPROJETOS.ENGENHARIA@gmail.com
FONES: (45) 3037-6490 / (45) 9834-1414

FRANCHAS: 01/07

DATA: 17/06/2019

LUCAS MATHIAS - ENG. CIVIL

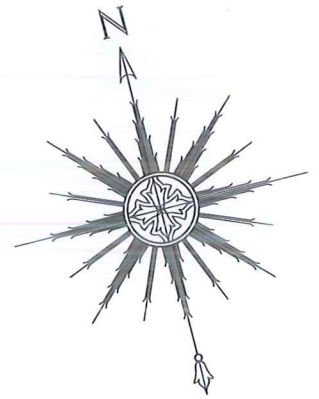


QUANTITATIVO:

ÁREA DE REVESTIMENTO:


RUA 02650,00 M2

P01 - INICIO DO TRECHO
COORD. 22J 283430E, 7210547S - 672m

P02 - FIM DO TRECHO
COORD. 22J 283558E, 7210537S - 666m

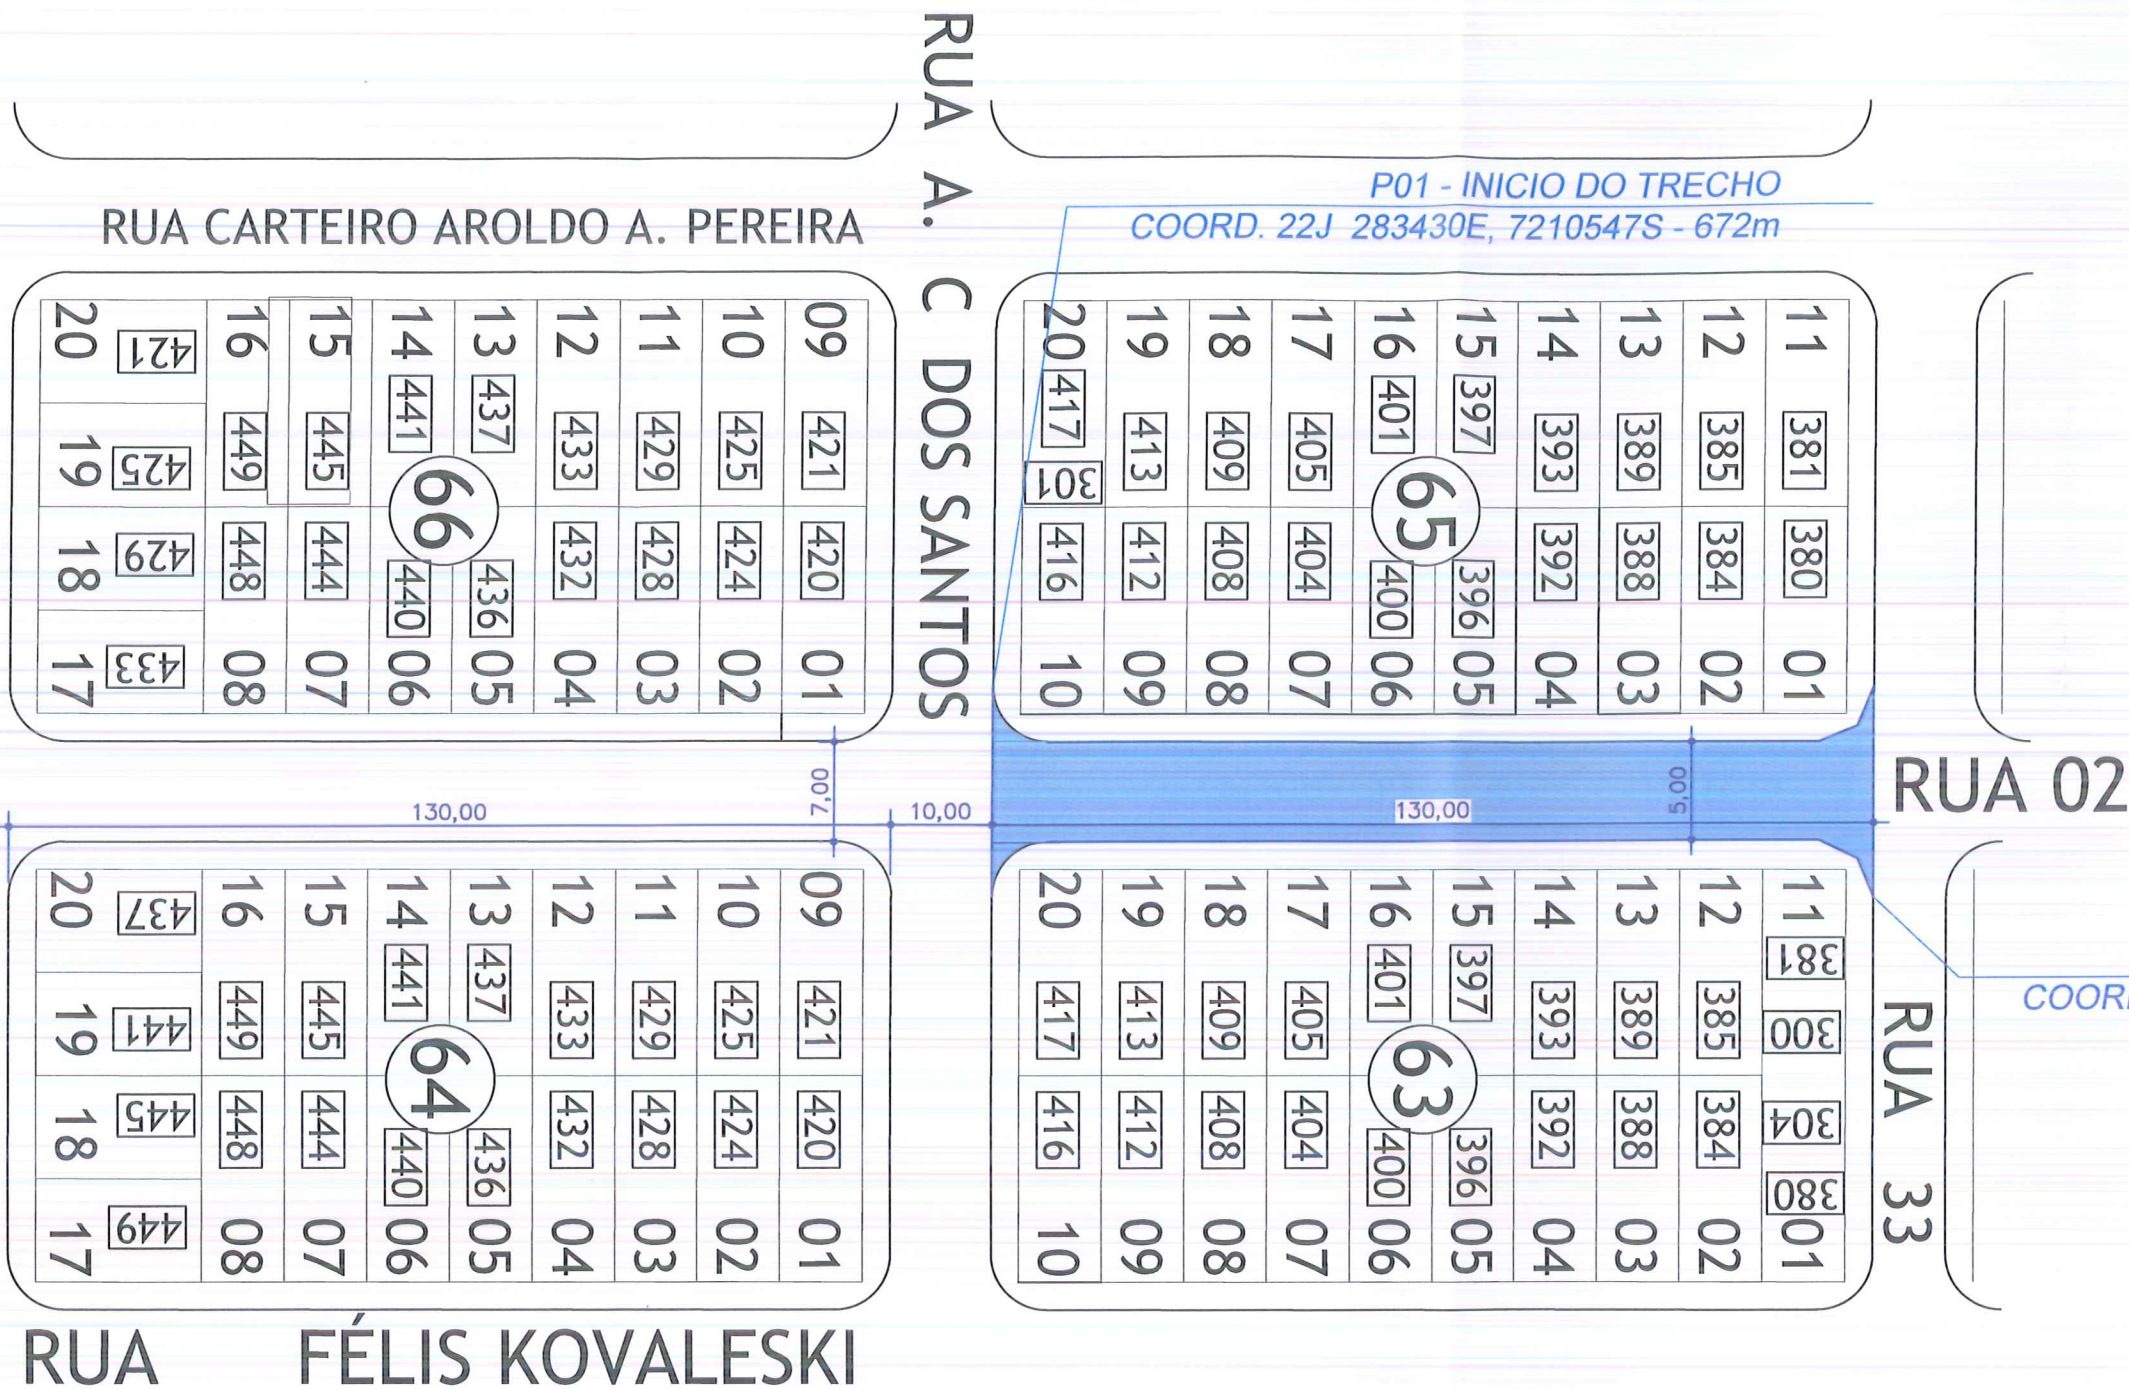

LOCALIZAÇÃO SEM ESCALA

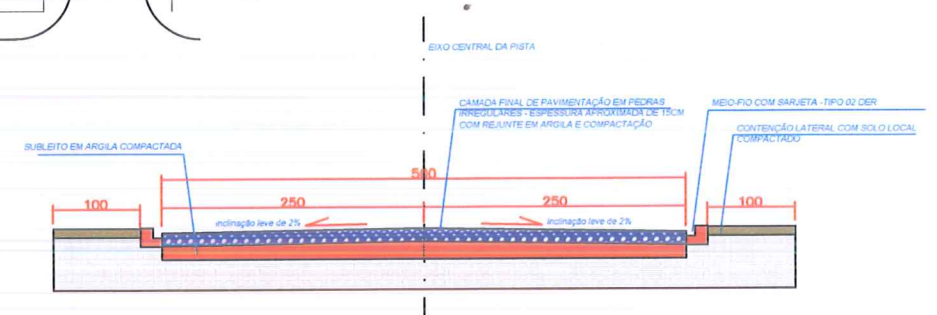

DADOS / LEGENDA DE PROJETO:

	CALÇADAS EM CONCRETO
	TRECHO EXISTENTE
	PAVIMENTAÇÃO POLIÉDRICA

APROVAÇÃO / ÓRGÃOS PÚBLICOS:

DADOS DA OBRA:

CLIENTE:	MUNICÍPIO DE CATANDUVAS
OBRA:	PAVIMENTAÇÃO POLIÉDRICA
ENDEREÇO:	CATANDUVAS - PR

Proprietário
MUNICÍPIO DE CATANDUVAS

Responsável Técnico Projeto
Lucas Mathias - Crea nº 89858/D


DESCRIÇÃO / CONTEÚDO DAS PRANCHAS:
**IMPLANTAÇÃO DE PAVIMENTAÇÃO POLIÉDRICA
TRECHO 01 - RUA 02**

Rua Treze de Maio, 251, Cascavel - Pr.
LMPROJETOS.ENGENHARIA@gmail.com
FONES: (45) 3037-6490 / (45) 9834-1414

LUCAS MATHIAS - ENG. CIVIL

PRANCHAS: 02/07

DATA: 17/06/2019

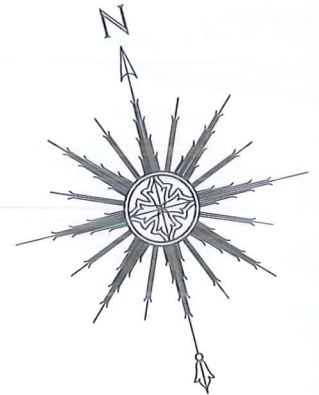

RUA CARTEIRO AROLDO A. PEREIRA

09	421	420	01
10	425	424	02
11	429	428	03
12	433	432	04
13	437	436	05
14	441	440	06
15	445	444	07
16	449	448	08
20	421	433	17
19	425	429	18
18	429	425	19
17	433	421	20

P01 - INICIO DO TRECHO
COORD. 22J 283433E, 7210608S - 666m

11	381	380	01
12	385	384	02
13	389	388	03
14	393	392	04
15	397	396	05
16	401	400	06
17	405	404	07
18	409	408	08
19	413	412	09
20	417	416	10

P02 - FIM DO TRECHO
COORD. 22J 283428E, 7210551S - 672m

11	381	380	01
12	385	384	02
13	389	388	03
14	393	392	04
15	397	396	05
16	401	400	06
17	405	404	07
18	409	408	08
19	413	412	09
20	417	416	10

RUA 02

RUA 33

QUANTITATIVO:


ÁREA DE REVESTIMENTO:
RUA ANGELINA C SANTOS 400,00 M2

09	421	420	01
10	425	424	02
11	429	428	03
12	433	432	04
13	437	436	05
14	441	440	06
15	445	444	07
16	449	448	08
20	437	449	17
19	441	445	18
18	445	441	19
17	449	437	20

RUA FÉLIS KOVALESKI

RUA ANGELINA C DOS SANTOS

LOCALIZAÇÃO SEM ESCALA

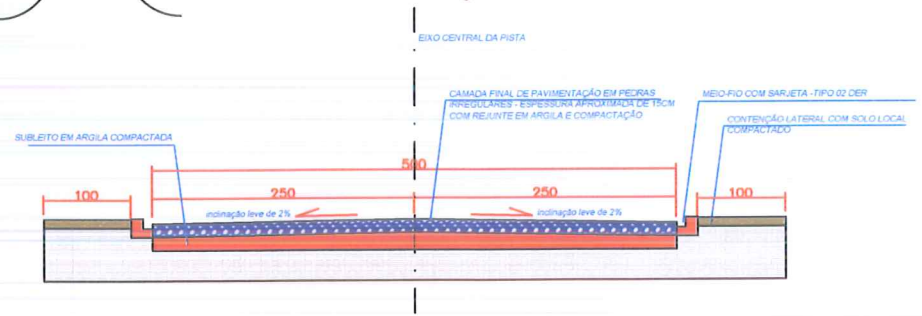

DADOS / LEGENDA DE PROJETO:

	CALÇADAS EM CONCRETO
	TRECHO EXISTENTE
	PAVIMENTAÇÃO POLIÉDRICA

APROVAÇÃO / ÓRGÃOS PÚBLICOS:

DADOS DA OBRA:

CLIENTE:	MUNICÍPIO DE CATANDUVAS
OBRA:	PAVIMENTAÇÃO POLIÉDRICA
ENDEREÇO:	CATANDUVAS - PR

Proprietário
MUNICÍPIO DE CATANDUVAS

Responsável Técnico Projeto
Lucas Mathias - Crea nº 89858/D

DESCRIÇÃO / CONTEÚDO DAS PRANCHAS:
**IMPLANTAÇÃO DE PAVIMENTAÇÃO POLIÉDRICA
TRECHO 01 - RUA ANGELINA C. DOS SANTOS**


Rua Treze de Maio, 251, Cascavel - Pr.
LMPROJETOS.ENGENHARIA@gmail.com
FONES: (45) 3037-6490 / (45) 9834-1414

PRANCHAS:


DATA: 17/06/2019

LUCAS MATHIAS - ENG. CIVIL

TRECHOS	COORDENADAS UTM TRECHOS (INICIO / FIM)	
RUA "A"	COORD. 22J 283349E, 7211352S - 689m	COORD. 22J 283425E, 7211190S - 688m
RUA "B"	COORD. 22J 283326E, 7211205S - 696m	COORD. 22J 283306E, 7211205S - 696m
RUA "C"	COORD. 22J 283437E, 7211200S - 686m	COORD. 22J 283340E, 7211156S - 694m
AV PARANA	COORD. 22J 283404E, 7211236S - 687m	COORD. 22J 283244E, 7211151S - 699m
ALÇA AV. PR	COORD. 22J 283269E, 7211177S - 698m	COORD. 22J 283269E, 7211178S - 699m

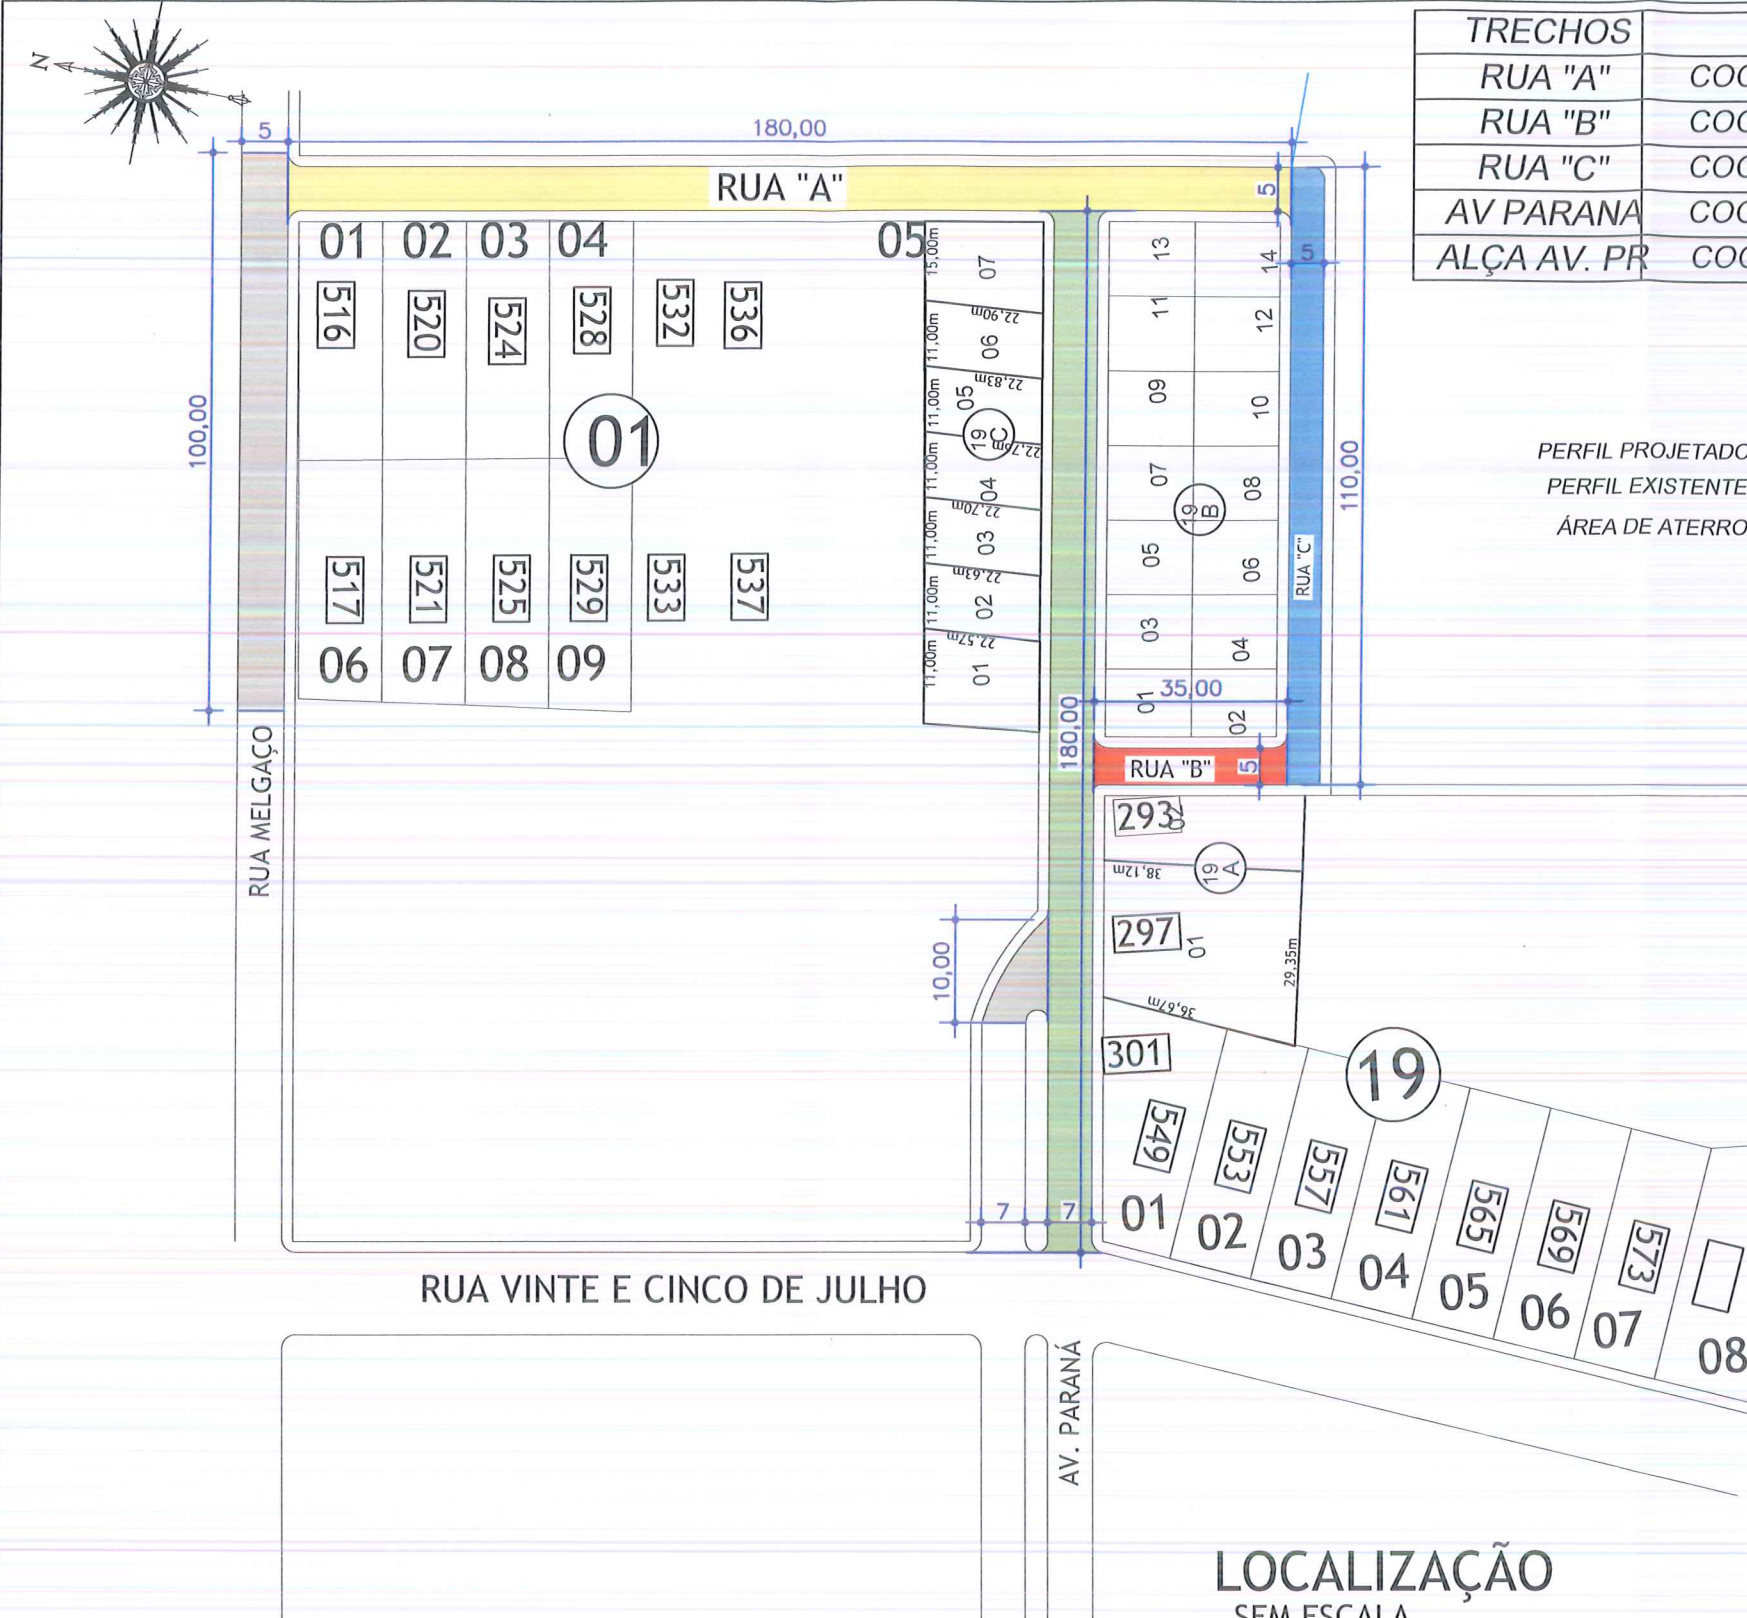

PERFIL LONGITUDINAL RUA "A"

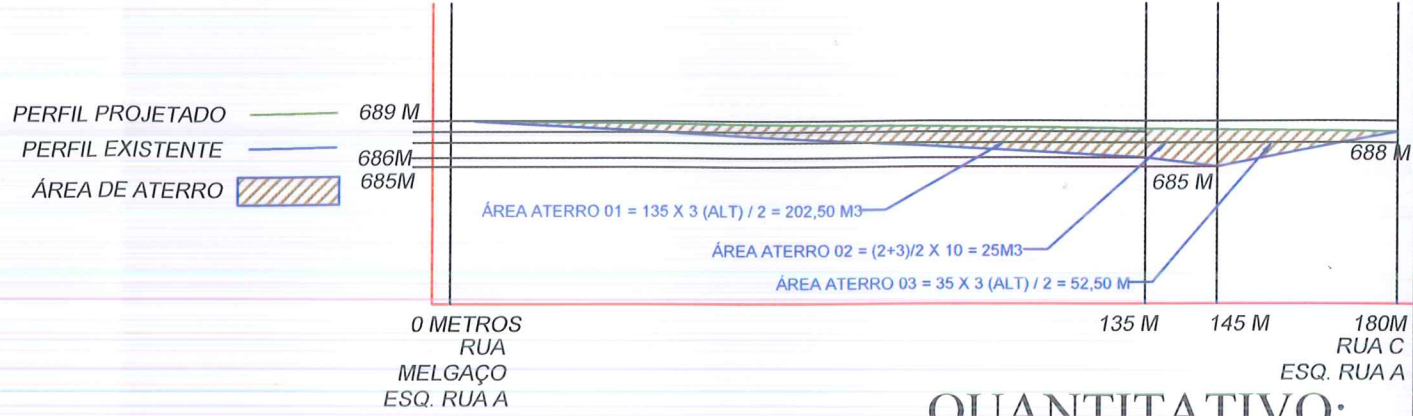


QUANTITATIVO:

ÁREA DE REVESTIMENTO:

RUA A.....	900,00 M2
RUA B.....	175,00 M2
RUA C.....	550,00 M2
AV. PARANA.....	1.260,00 M2
AV. PARANA ALÇA.....	70,00 M2
RUA MELGAÇO.....	500,00 M2

LOCALIZAÇÃO SEM ESCALA

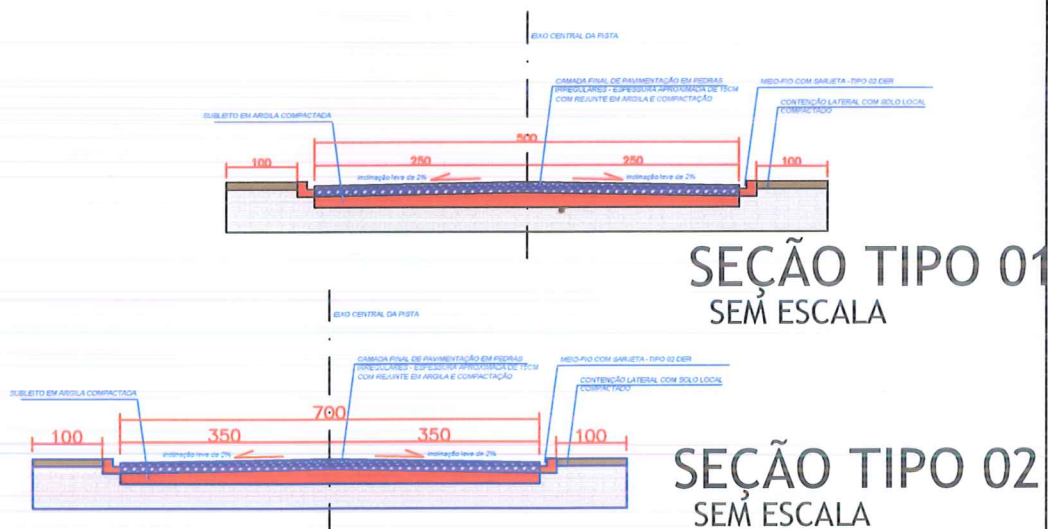

DADOS / LEGENDA DE PROJETO:

	CALÇADAS EM CONCRETO
	TRECHO EXISTENTE
	PAVIMENTAÇÃO POLIÉDRICA

APROVAÇÃO / ORGÃOS PUBLICOS:

DADOS DA OBRA:

CLIENTE:	MUNICÍPIO DE CATANDUVAS
OBRA:	PAVIMENTAÇÃO POLIÉDRICA
ENDEREÇO:	CATANDUVAS - PR

Proprietário: MUNICÍPIO DE CATANDUVAS

Responsável Técnico Projeto: Lucas Mathias - Crea nº 89858/D

DESCRIÇÃO / CONTEÚDO DAS PRANCHAS:


IMPLANTAÇÃO DE PAVIMENTAÇÃO POLIÉDRICA
TRECHO 02 - RUA A, B, C E AVENIDA PARANÁ

Rua Treze de Maio, 251, Cascavel - Pr.
 LMPROJETOS.ENGENHARIA@gmail.com
 FONES: (45) 3037-6490 / (45) 9834-1414

PRANCHAS: 04/07

DATA: 17/06/2019

LUCAS MATHIAS - ENG. CIVIL

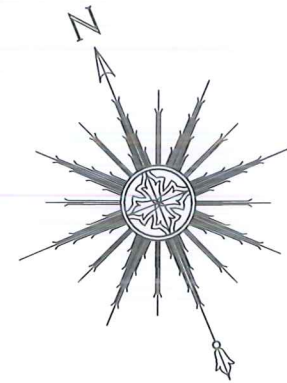

P01 - INICIO DO TRECHO
COORD. 22J 283539E, 7210216S - 695m

11	381	380	01
12	385	384	02
13	389	388	03
14	393	392	04
15	397	396	05
16	401	400	06
17	405	404	07
18	409	408	08
19	413	412	09
20	417	416	10

11	381	380	384	380	01
12	385	384	388	384	02
13	389	388	392	388	03
14	393	392	396	392	04
15	397	396	400	396	05
16	401	400	404	400	06
17	405	404	408	404	07
18	409	408	412	408	08
19	413	412	416	412	09
20	417	416			10

RUA VALENTIM B. THISEN (33)


RUA 33

60,00

00,5

QUANTITATIVO:

ÁREA DE REVESTIMENTO:
RUA EURIDES RODRIGUES DE LIMA..... 300,00 M2

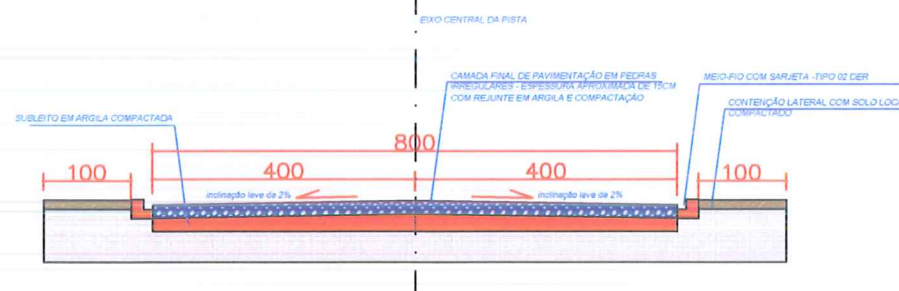

LOCALIZAÇÃO SEM ESCALA

RUA JVELINA RODRIGUES DO CARMO

09	421	420	01
10	425	424	02
11	429	428	03
12	433	432	04
13	437	436	05
14	441	440	06
15	445	444	07
16	449	448	08
19	425		
20	421		

RUA EURIDES RODR. DE LIMA

09	421	420	01
10	425	424	02
11	429	428	03
12	433	432	04
13	437	436	05
14	441	440	06
15	445	444	07
16	449	448	08
19	441		
20	437		

RUA ANTONIO ALVES VAZ

DADOS / LEGENDA DE PROJETO:

- CALÇADAS EM CONCRETO
- TRECHO EXISTENTE
- PAVIMENTAÇÃO POLIÉDRICA

APROVAÇÃO / ORGÃOS PÚBLICOS:

APPROVATION / PUBLIC ORGANIZATIONS:

DADOS DA OBRA:

CLIENTE: MUNICIPIO DE CATANDUVAS
OBRA: PAVIMENTAÇÃO POLIÉDRICA
ENDEREÇO: CATANDUVAS - PR

Proprietário
MUNICIPIO DE CATANDUVAS

Responsável Técnico Projeto
Lucas Mathias - Crea nº 89858/D

DESCRIÇÃO / CONTEÚDO DAS PRANCHAS:

**IMPLANTAÇÃO DE PAVIMENTAÇÃO POLIÉDRICA
TRECHO 03 - RUA EURIDES RODRIGUES DE LIMA**


Rua Treze de Maio, 251, Cascavel - Pr.
LMPROJETOS.ENGENHARIA@gmail.com
FONES: (45) 3037-6490 / (45) 9834-1414

PRANCHAS:

LUCAS MATHIAS - ENG. CIVIL

DATA: 17/06/2019



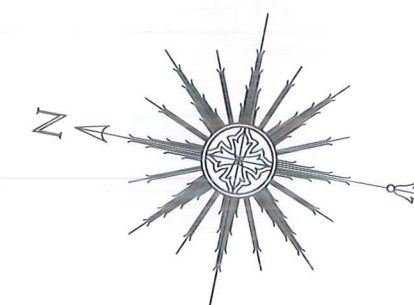

RUA PRIMEIRO DE MAIO

30	29	28	27	26	25	24	23	22	21	20	19	18	17	16
300	304	308	312	316	320	324	328	332	336	340	344	348	352	356
321	305	309	313	317	321	325	329	333	337	341	345	349	353	357
325		60,00												
01	02	03	04	05	06	07	08	09	10	11	12	13	14	15

328	332	336	340	344	348	352	356	357						
300	304	308	312	316	320	324	328	329						
301	305	309	313	317	321	325	329	333						
		70,00												
01	02	03	04	05	06	07	08	09	10	11	12	13	14	15

344	348	352	356	357										
300	304	308	312	316	320	324	328	332	336	340	344	348	352	356
301	305	309	313	317	321	325	329	333	337	341	345	349	353	357
01	02	03	04	05	06	07	08	09	10	11	12	13	14	15

RUA PRESIDENTE COSTA E SILVA

30	29	28	27	26	25	24	23	22	21	20	19	18	17	16
							388	392	396	400	404	408	412	416
							389	393	397	401	405	409	413	417
01	02	03	04	05	06	07	08	09	10	11	12	13	14	15

RUA DOM PEDRO II

30	29	28	27	26	25	24	23	22	21	20	19	18	17	16
							388	392	396	400	404	408	412	416
							389	393	397	401	405	409	413	417
01	02	03	04	05	06	07	08	09	10	11	12	13	14	15

RUA MINAS GERAIS


30	29	28	27	26	25	24	23	22	21	20	19	18	17	16
							388	392	396	400	404	408	412	416
							389	393	397	401	405	409	413	417
01	02	03	04	05	06	07	08	09	10	11	12	13	14	15

QUANTITATIVO:

ÁREA DE REVESTIMENTO:
 RUA DOM PEDRO II 540,00 M2
 RUA MINAS GERAIS..... 630,00 M2

AV. BRASIL

LOCALIZAÇÃO SEM ESCALA

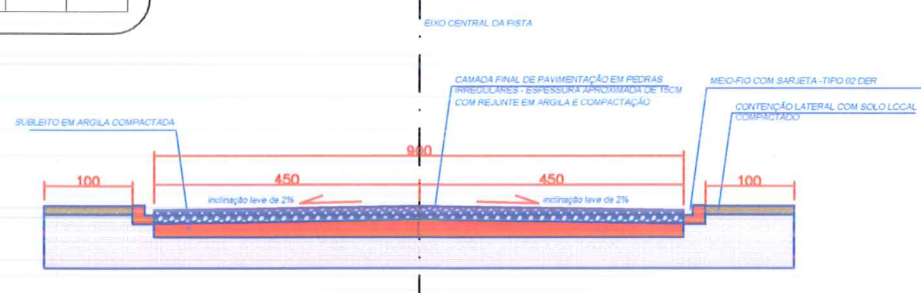

DADOS / LEGENDA DE PROJETO:

	CALÇADAS EM CONCRETO
	TRECHO EXISTENTE
	PAVIMENTAÇÃO POLIÉDRICA

APROVAÇÃO / ÓRGÃOS PÚBLICOS:

DADOS DA OBRA:

CLIENTE:	MUNICÍPIO DE CATANDUVAS
OBRA:	PAVIMENTAÇÃO POLIÉDRICA
ENDEREÇO:	CATANDUVAS - PR

Proprietário
MUNICÍPIO DE CATANDUVAS

Responsável Técnico Projeto
Lucas Mathias - Crea n° 89858/D



DESCRIÇÃO / CONTEÚDO DAS PRANCHAS:
IMPLANTAÇÃO DE PAVIMENTAÇÃO POLIÉDRICA TRECHO 04 - RUA MINAS GERAIS E DOM PEDRO II

Rua Treze de Maio, 251, Cascavel - Pr.
LMPROJETOS.ENGENHARIA@gmail.com
FONES: (45) 3037-6490 / (45) 9834-1414

LUCAS MATHIAS - ENG. CIVIL

PRANCHAS:

DATA: 17/06/2019

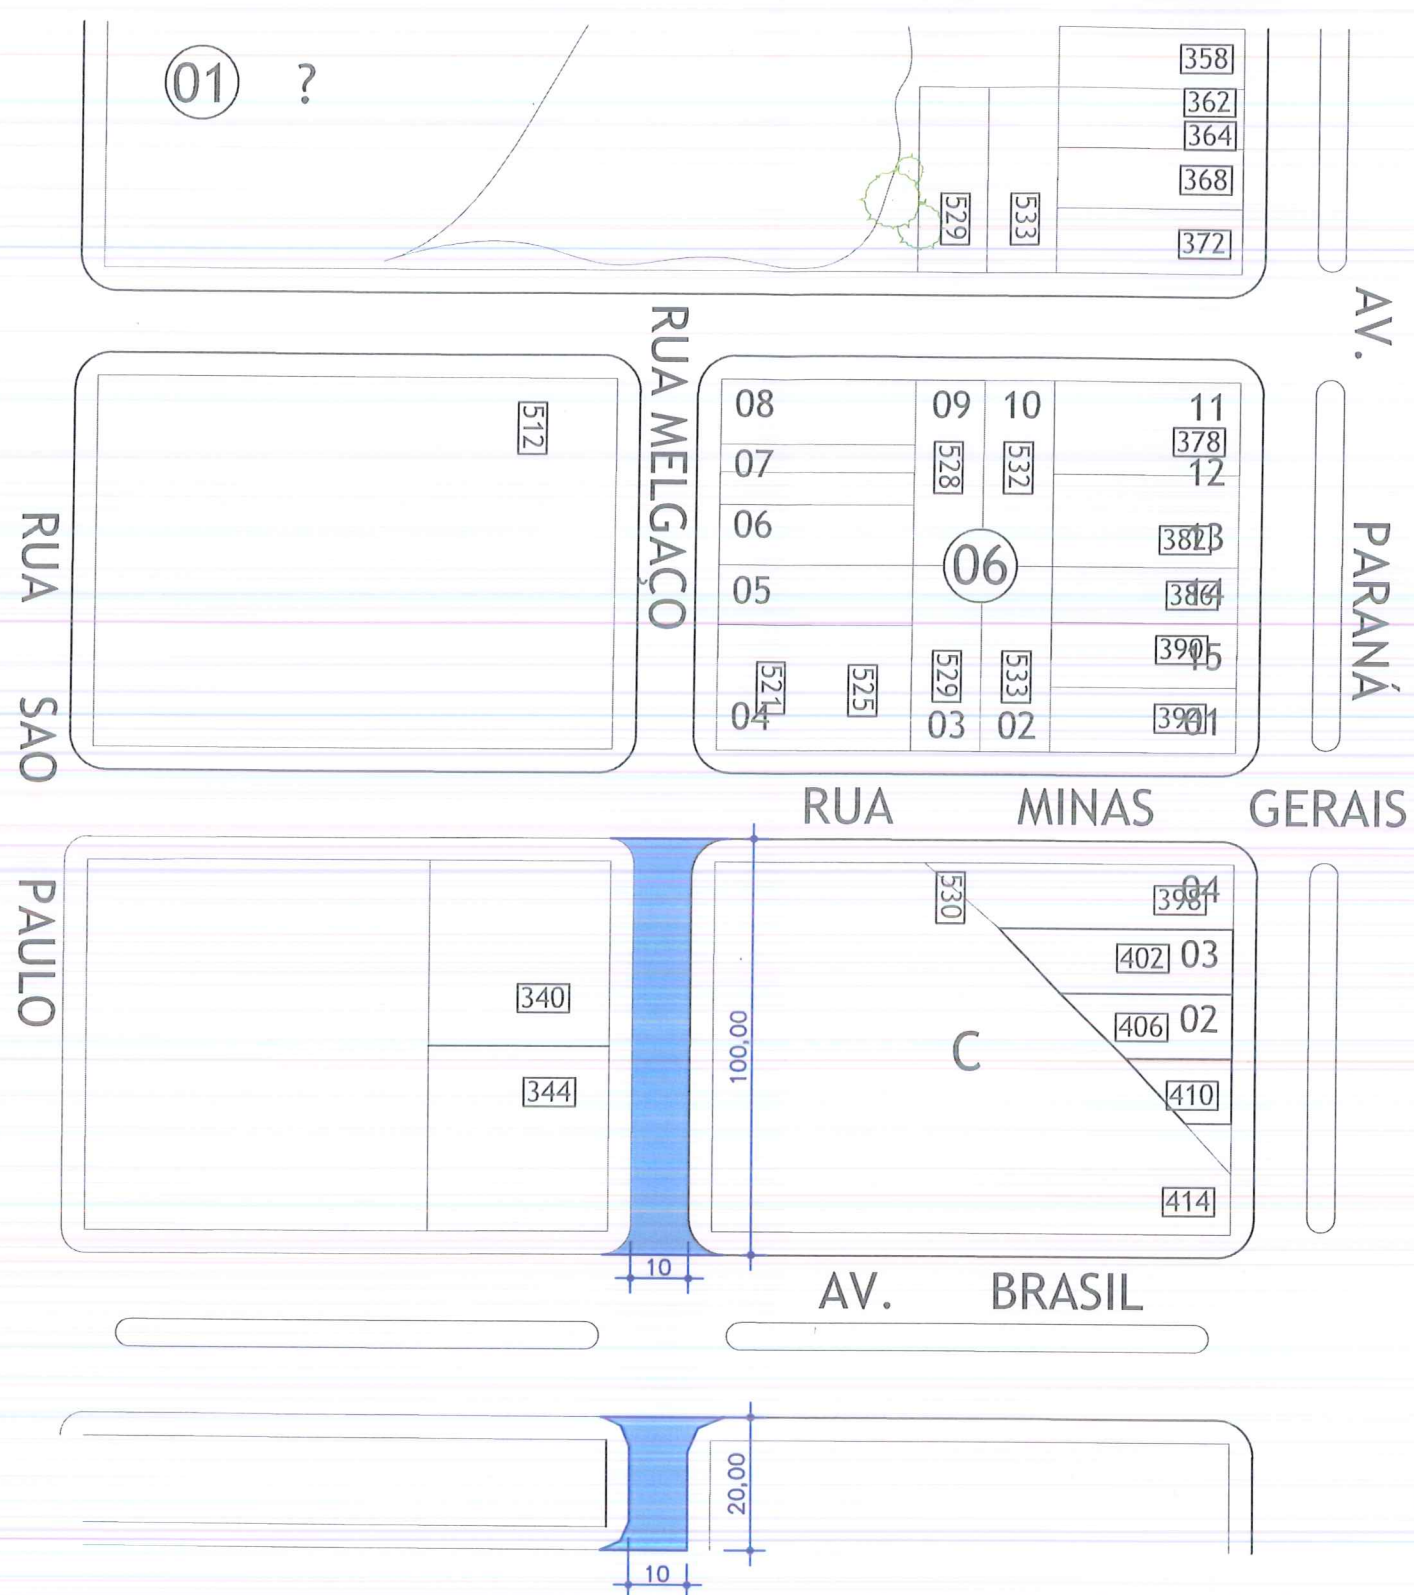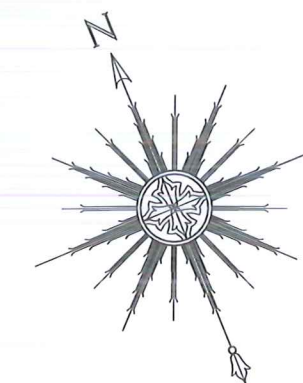


QUANTITATIVO:

ÁREA DE REVESTIMENTO:

RUA MELGAÇO.....	1.000,00 M2
RUA MELGAÇO (ALÇA).....	200,00 M2
TOTAL RUA MELGAÇO.....	1.200,00 M2

LOCALIZAÇÃO SEM ESCALA

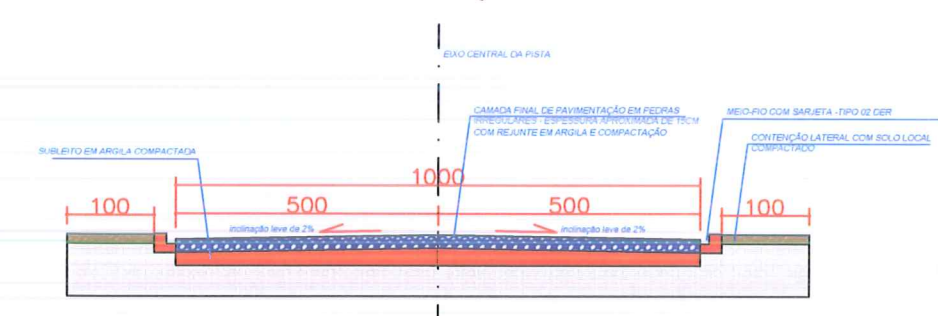

DADOS / LEGENDA DE PROJETO:

	CALÇADAS EM CONCRETO
	TRECHO EXISTENTE
	PAVIMENTAÇÃO POLIÉDRICA

APROVAÇÃO / ORGÃOS PUBLICOS:

DADOS DA OBRA:

CLIENTE:	MUNICIPIO DE CATANDUVAS
OBRA:	PAVIMENTAÇÃO POLIÉDRICA
ENDEREÇO:	CATANDUVAS - PR

Proprietário
MUNICIPIO DE CATANDUVAS

Responsável Técnico Projeto
Lucas Mathias - Crea nº 89858/D

DESCRIÇÃO / CONTEÚDO DAS PRANCHAS:
IMPLANTAÇÃO DE PAVIMENTAÇÃO POLIÉDRICA TRECHO 05 - RUA MELGAÇO X PR 471

Rua Treze de Maio, 251, Cascavel - Pr.
LMPROJETOS.ENGENHARIA@gmail.com
FONES: (45) 3037-6490 / (45) 9834-1414

LUCAS MATHIAS - ENG. CIVIL

DATA: 17/06/2019

PRANCHAS: