


MAPA ESQUEMÁTICO - TRECHO 01
ESCALA - 1/100

LEGENDA:

- 1 CAPA DE ROLAMENTO FINAL EM CBUQ - ESPESSURA MINIMA DE 3,5 CM
- 2 PINTURA DE LIGAÇÃO - RRIC - SOB REPERFILAMENTO
- 3 REPERFILAMENTO EM CBUQ - ESPESSURA DE 1,5CM
- 4 PINTURA DE LIGAÇÃO - RRIC EM PAVIMENTO POLIÉDRICO
- 5 PAVIMENTO POLIÉDRICO EXISTENTE
- 6 SUBLEITO EXISTENTE
- 7 MEIO-FIO COM SARJETA
- 8 TERRENO EXISTENTE IN LOCO.
- 9 CONTENÇÃO LATERAL EXISTENTE

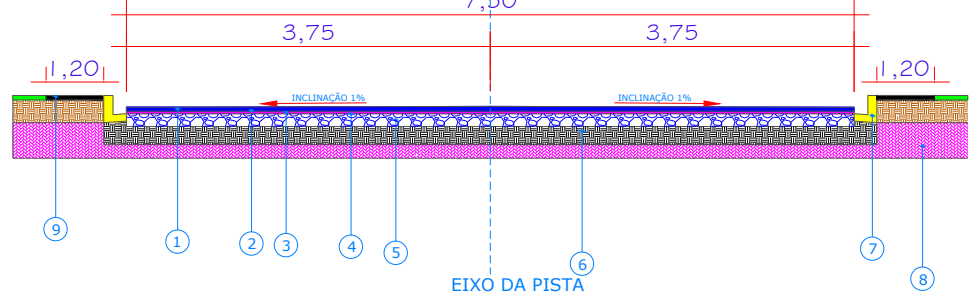

SEÇÃO TRANSVERSAL ESQUEMÁTICA
TRECHO COMPLETO COM REPERFILAGEM SEM ESCALA

RUA VALENTIM B. THISEN
4 X 60,00 metros de extensão
6,50 metros de Largura
Área total de Asfalto = 1.560,00 m²

ÓRGÃOS PÚBLICOS / APROVAÇÕES:

“ESTE PROJETO É DE AUTORIA E PROPRIEDADE DO ENG. CIVIL LUCAS MATHIAS SENDO PROIBIDO A SUA UTILIZAÇÃO, REPRODUÇÃO, OU ADAPTAÇÃO SEM AUTORIZAÇÃO, RESERVANDO-SE OS DIREITOS AUTORAIS NA FORMA DA LEI.”

ASSINATURAS:

Proprietário
MUNICÍPIO DE CATANDUVAS - PR
CNPJ - 76.208.842/0001-03

Responsável Técnico Projeto
Lucas Mathias - Crea nº 89858/D

DADOS DA OBRA:

OBRA: RECAPEAMENTO ASFÁLTICO DE VIAS URBANAS - PERÍMETRO URBANO

ENDEREÇO: SEDE MUNICIPAL, RUA ANGELINA DOS SANTOS, RUA PRES. COSTA E SILVA, AV. PIONEIROS, RUA PRES. CASTELO BRANCO E DOM PEDRO II

CONTEÚDO DA PRANCHA:

PROJETO DE RECAPE ASFÁLTICO - VIAS URBANAS

PAVIMENTAÇÃO - TRECHO 01

ENG. CIVIL - LUCAS MATHIAS - CREA - PR 89.858/D

LMPROJETOS.ENGENHARIA@GMAIL.COM

FONES: (45) 3038-5970 / (45) 9834-0440

DATA: 02/09/2020

PRANCHAS:

