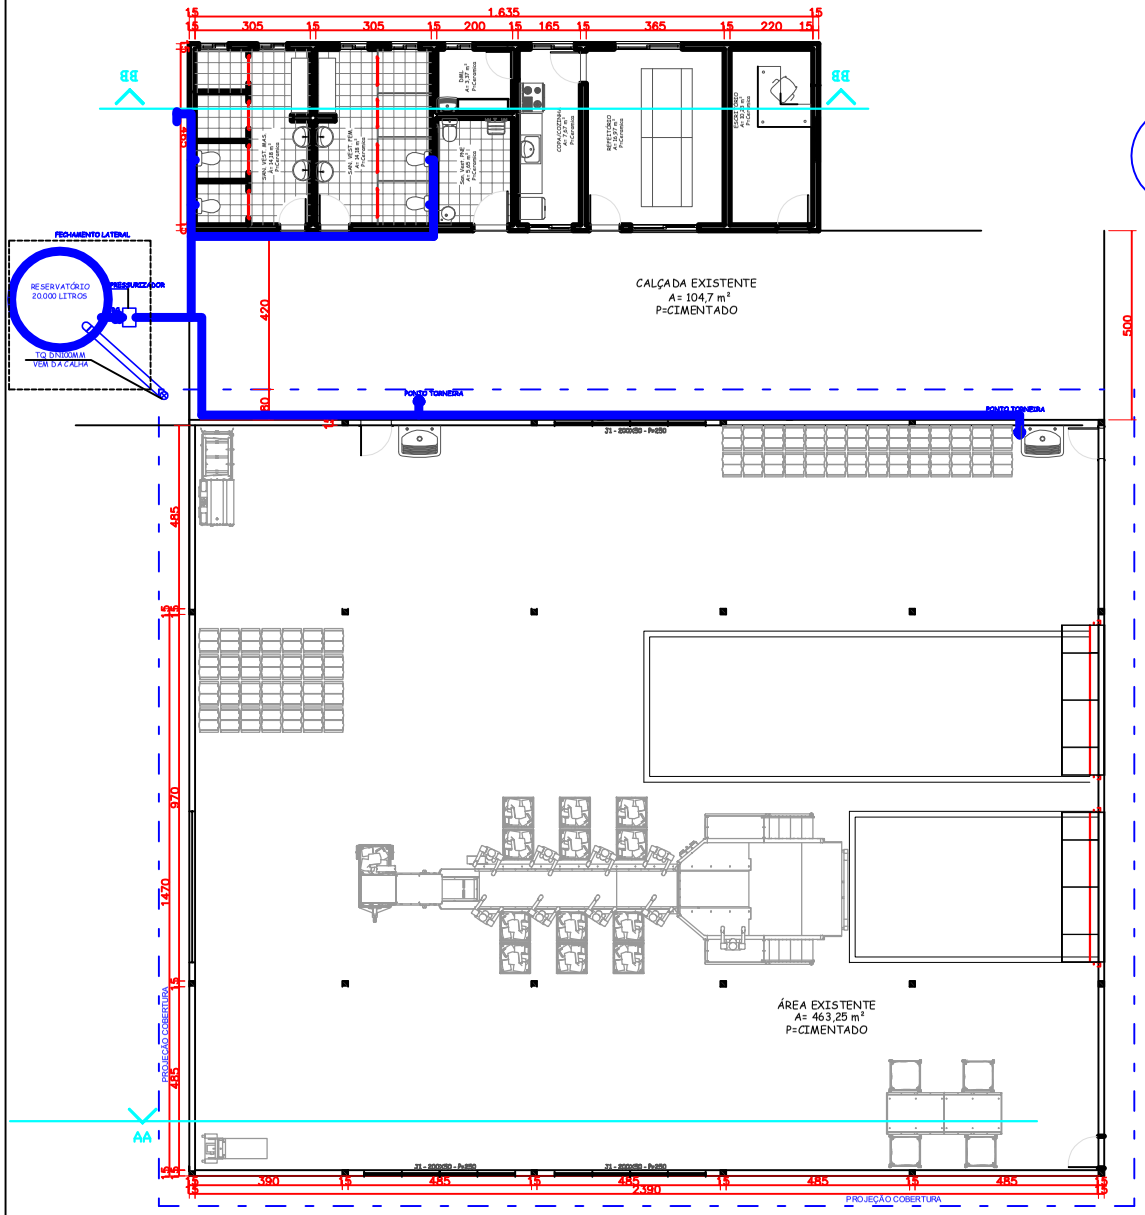

PLANTA DE LAYOUT
ESCALA - 1/100

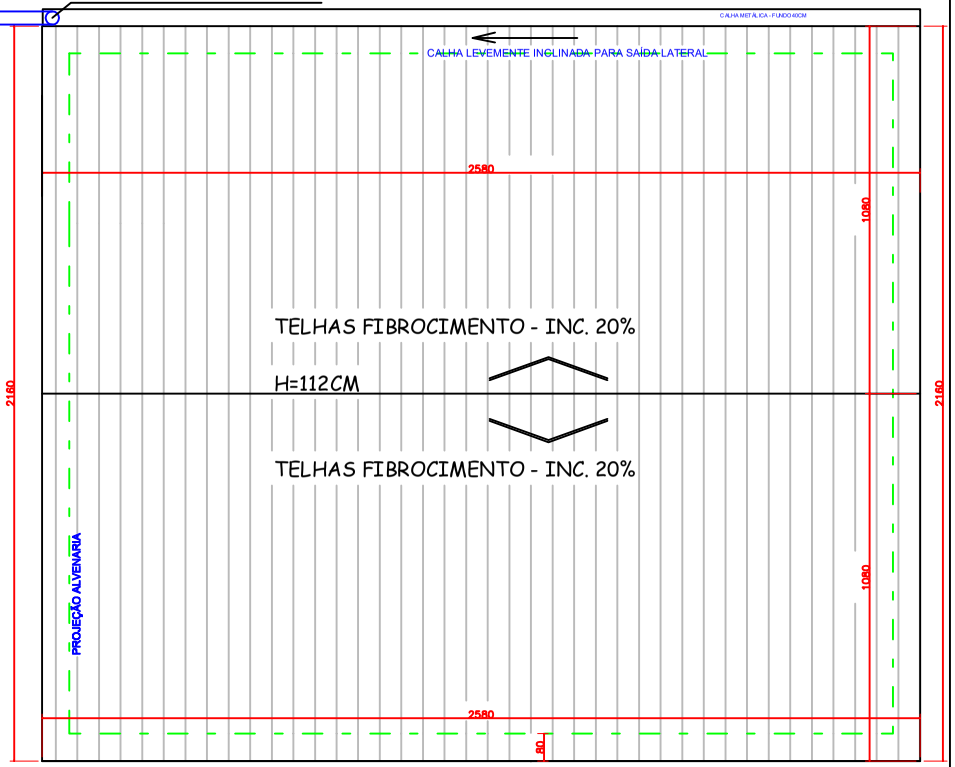

COBERTURA
ESCALA - 1/100

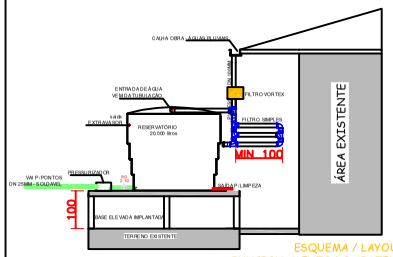

ESQUEMA / LAYOUT
FUNCIONAMENTO DO SISTEMA
SEM ESCALA

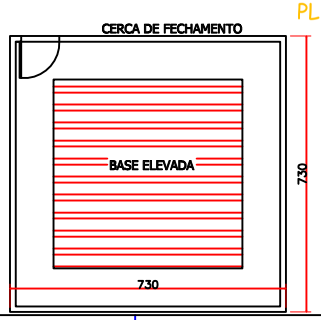

APROVAÇÃO / ÓRGÃOS PÚBLICOS:

MUNICIPIO DE CATANDUVAS / PR

Responsável Técnico
Lucas Mathias - Crea nº 89858/D

DESCRIÇÃO / CONTEÚDO DAS PRANCHAS:

PROJETO REUSO DE ÁGUAS PLUVIAIS
BARRACÃO P/ ATERRO MUNICIPAL

DATA: 19/06/2018

PRANCHAS: 01

PROJETOS E ENGENHARIA
LMPROJETOS.ENGENHARIA@GMAIL.COM
FONES: (45) 3037-6490 / (45) 9834-0440