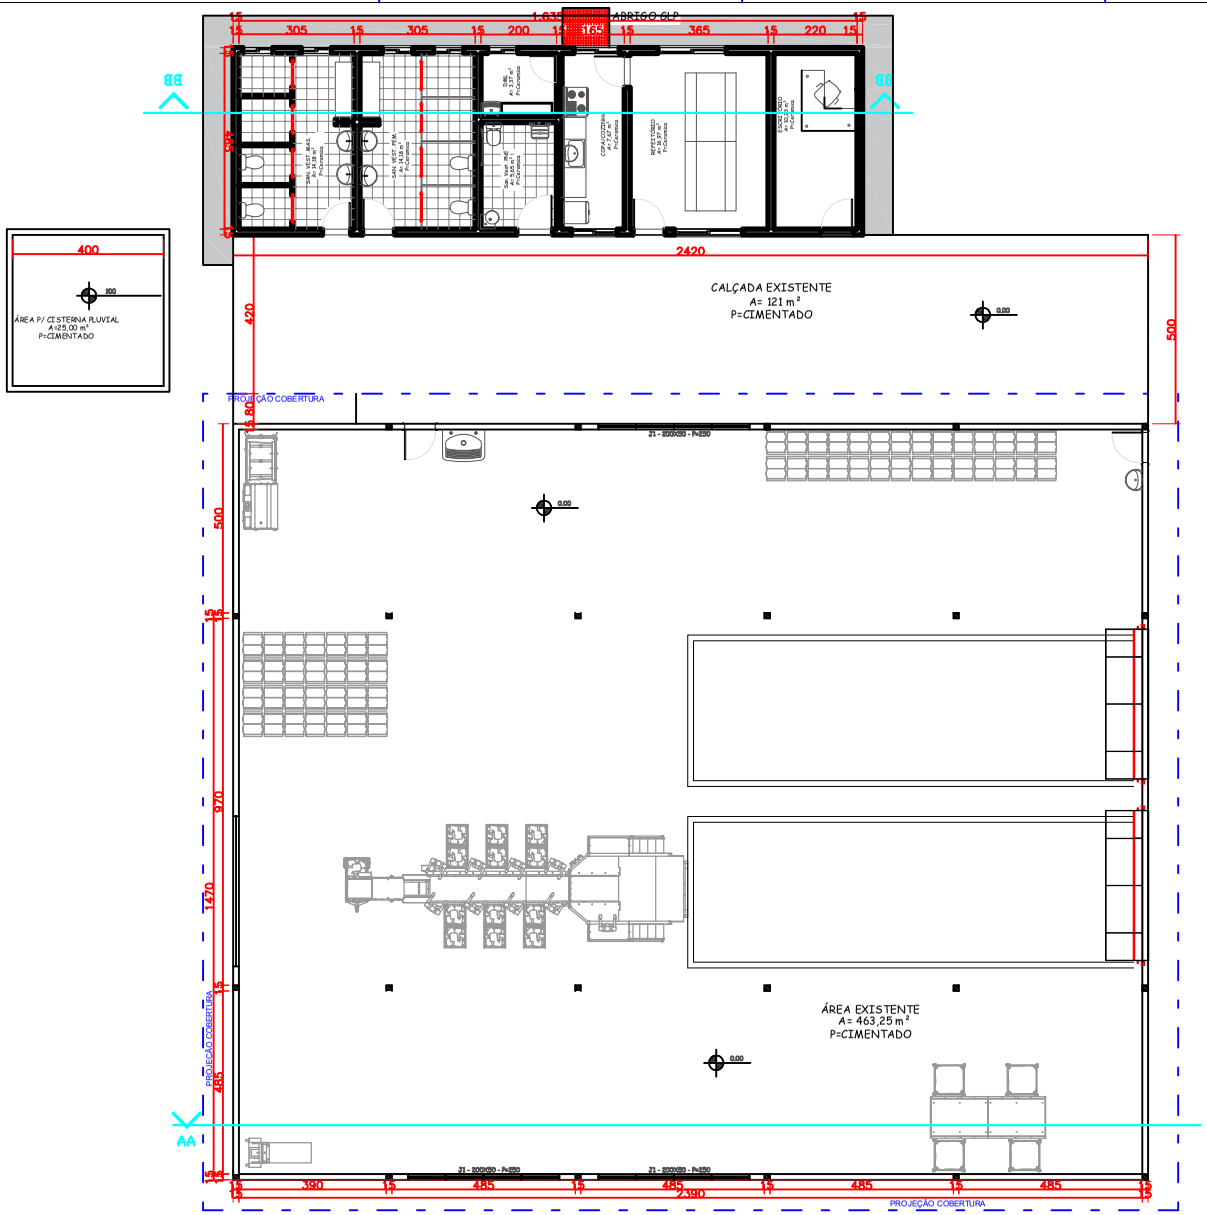

PLANTA DE LAYOUT
ESCALA - 1/100

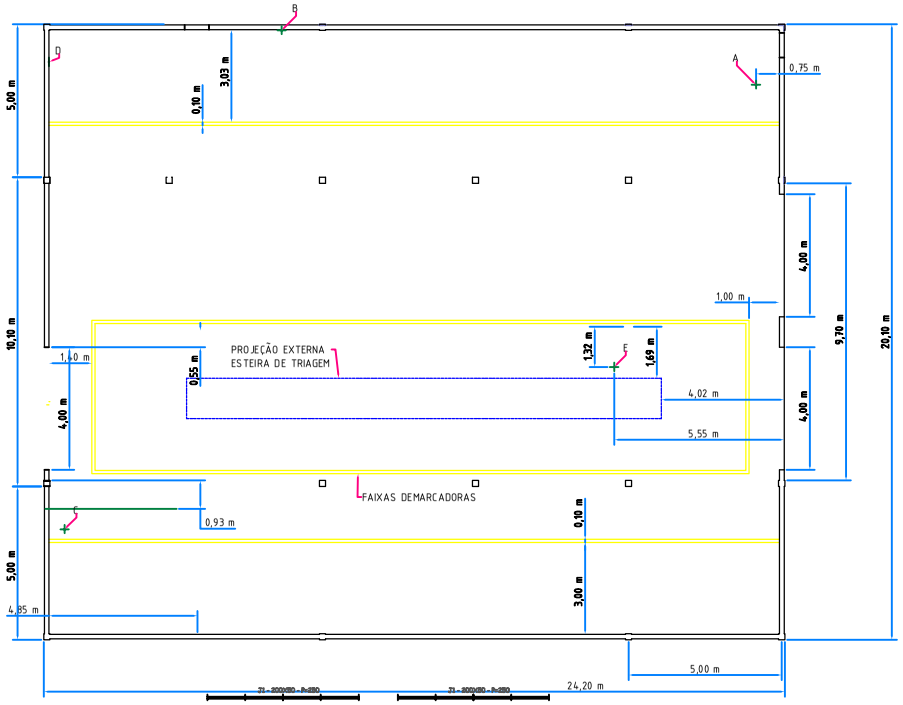

PLANTA DE LAYOUT EQUIPAMENTOS
ESCALA - 1/120

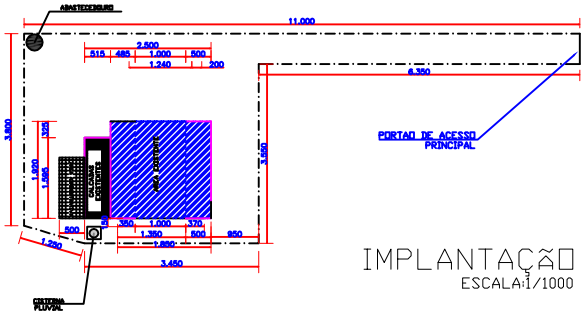

IMPLANTAÇÃO
ESCALA:1/1000

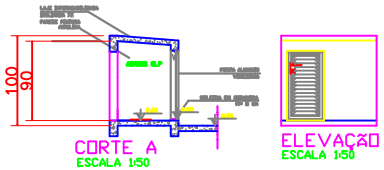

CORTE A
ESCALA 1:50

ELEVAÇÃO
ESCALA 1:50

- PORTAS DE ALUMINIO COM VENEZIANA COM TELAS MILIMETRICAS INTERNAMENTE

ABRIGO GLP - DETALHE
ESCALA - 1/100

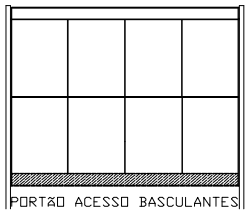

PORTÃO ACESSO BASCULANTES

DETALHE PORTÃO
ESCALA:1/1000

APROVAÇÕES / ÓRGÃOS PÚBLICOS:

MUNICIPIO DE CATANDUVAS / PR

Responsável Técnico
Lucas Mathias - Crea nº 89858/D

LM PROJETOS E ENGENHARIA

DESCRIÇÃO / CONTEÚDO DAS PRANCHAS:

PROJETO ARQUITETÔNICO
BARRACÃO P/ ATERRO MUNICIPAL

LMPROJETOS.ENGENHARIA@GMAIL.COM
FONES: (45) 3037-6490 / (45) 9834-0440

DATA: 19/06/2018

PRANCHAS: 01

02