

RUA PROJETADA D

92

GOLA = 6M2

GOLA = 5M2

RUA PROJETADA A

GOLA = 2,5M2

GOLA = 4,5M2

Trecho 03

RUA PROJETADA A

95,00 metros de extensão


6,00 metros de Largura

Área total de Asfalto = 570,00 m²

RUA EURIDES RODRIGUES DE LIMA

LEGENDA:

- 1 CAPA DE ROLAMENTO FINAL EM CBUQ - ESPESSURA MINIMA DE 4,5CM
- 2 PINTURA DE LIGAÇÃO - RR1C - SOB REPERFILAMENTO
- 3 REPERFILAMENTO EM CBUQ - ESPESSURA DE 1,5CM
- 4 PINTURA DE LIGAÇÃO - RR1C EM PAVIMENTO POLIÉDRICO
- 5 PAVIMENTO POLIÉDRICO EXISTENTE
- 6 SUBLEITO EXISTENTE
- 7 MEIO-FIO COM SARJETA
- 8 TERRENO EXISTENTE IN LOCO.
- 9 PASSEIOS

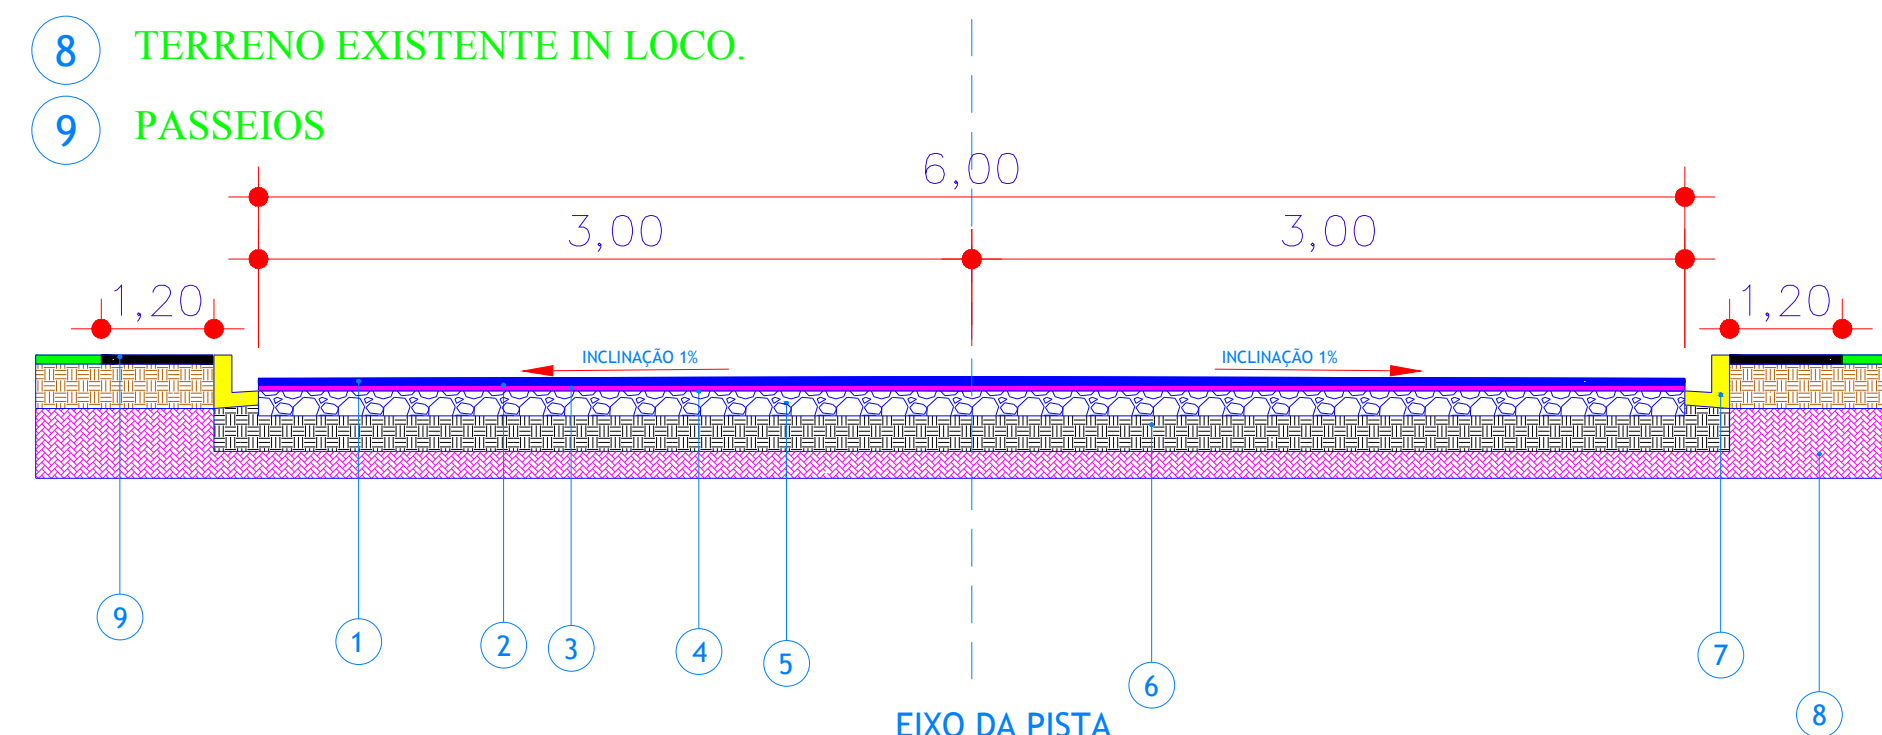

SEÇÃO TRANSVERSAL ESQUEMÁTICA
SEM ESCALA

120

RUA HORIZONTE ARANDA DA ROCHA

Trecho 04

RUA HORIZONTE ARANDA DA ROCHA

120,00 metros de extensão

8,00 metros de Largura


Área total de Asfalto = 960,00 m²

RUA DUQUE DE CAXIAS

AVENIDA AUGUSTO GOMES DE OLIVEIRA

LEGENDA:

- 1 CAPA DE ROLAMENTO FINAL EM CBUQ - ESPESSURA MINIMA DE 4,5CM
- 2 PINTURA DE LIGAÇÃO - RR1C - SOB REPERFILAMENTO
- 3 REPERFILAMENTO EM CBUQ - ESPESSURA DE 1,5CM
- 4 PINTURA DE LIGAÇÃO - RR1C EM PAVIMENTO POLIÉDRICO
- 5 PAVIMENTO POLIÉDRICO EXISTENTE
- 6 SUBLEITO EXISTENTE
- 7 MEIO-FIO COM SARJETA
- 8 TERRENO EXISTENTE IN LOCO.
- 9 PASSEIOS

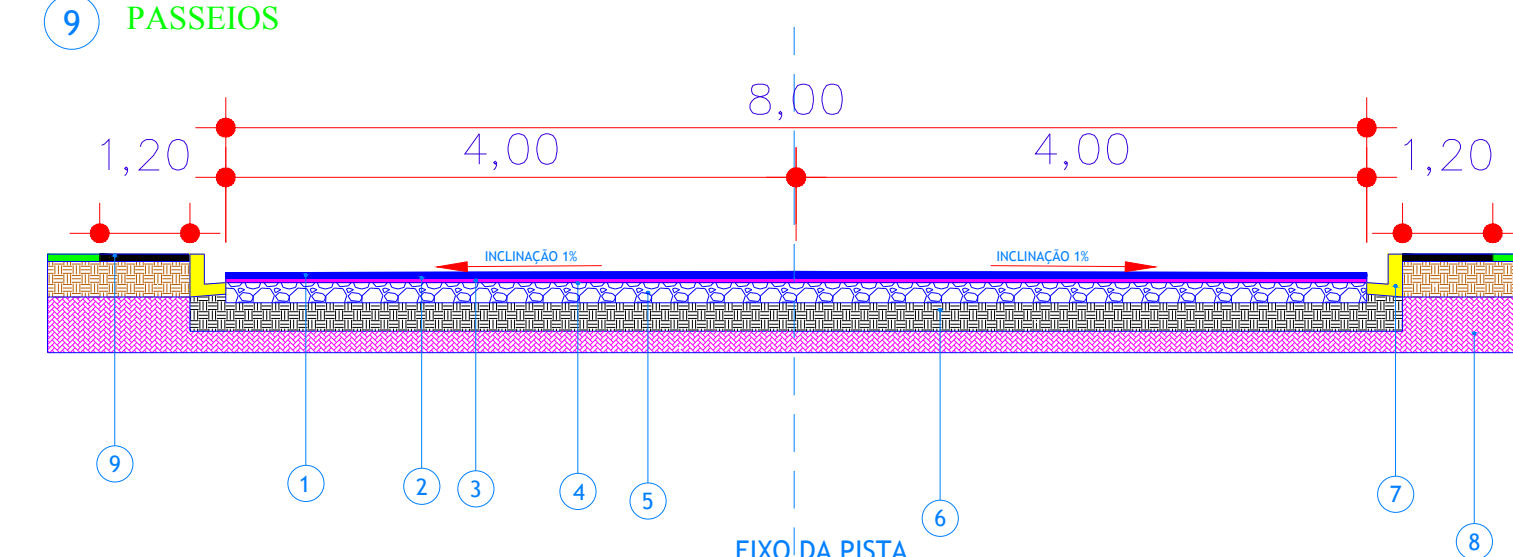

SEÇÃO TRANSVERSAL ESQUEMÁTICA
SEM ESCALA

DADOS / LEGENDA DE PROJETO:

RUAS A SEREM ASFALTADAS

APROVAÇÃO / ÓRGÃOS PÚBLICOS:

DADOS DA OBRA:

CLIENTE: MUNICIPIO DE CATANDUVAS
OBRA: ASFALTO SEDU - VIAS URBANAS
ENDEREÇO: CATANDUVAS - PR

Proprietário
MUNICIPIO DE CATANDUVAS

Responsável Técnico Projeto
Lucas Mathias - Crea nº 89858/D

DESCRIÇÃO / CONTEÚDO DAS PRANCHAS:

MAPA DE IMPLANTAÇÃO

Rua Treze de Maio, 251, Cascavel - Pr.
LMPROJETOS.ENGENHARIA@gmail.com
FONES: (45) 3037-6490 / (45) 9834-1414

PRANCHAS:

A2
A3

LUCAS MATHIAS - ENG. CIVIL

DATA: 05/12/2019