

RUA HORIZONTE ARANDA DA ROCHA

108,60

GOLA = 2,5M2

GOLA = 4,5M2

RUA DUQUE DE CAXIAS

GOLA = 2,5M2

GOLA = 4,5M2

Trecho 05

RUA DUQUE DE CAXIAS

110,00 metros de extensão

10,00 metros de Largura

Área total de Asfalto = 1.100,00 m<sup>2</sup>


RUA PROJETADA D

RUA EURIDES RODRIGUES DE LIMA

10

#### LEGENDA:

- 1 CAPA DE ROLAMENTO FINAL EM CBUQ - ESPESSURA MINIMA DE 4,5CM
- 2 PINTURA DE LIGAÇÃO - RRIC - SOB REPERFILAMENTO
- 3 REPERFILAMENTO EM CBUQ - ESPESSURA DE 1,5CM
- 4 PINTURA DE LIGAÇÃO - RRIC EM PAVIMENTO POLIÉDRICO
- 5 PAVIMENTO POLIÉDRICO EXISTENTE
- 6 SUBLEITO EXISTENTE
- 7 MEIO-FIO COM SARJETA
- 8 TERRENO EXISTENTE IN LOCO.
- 9 PASSEIOS

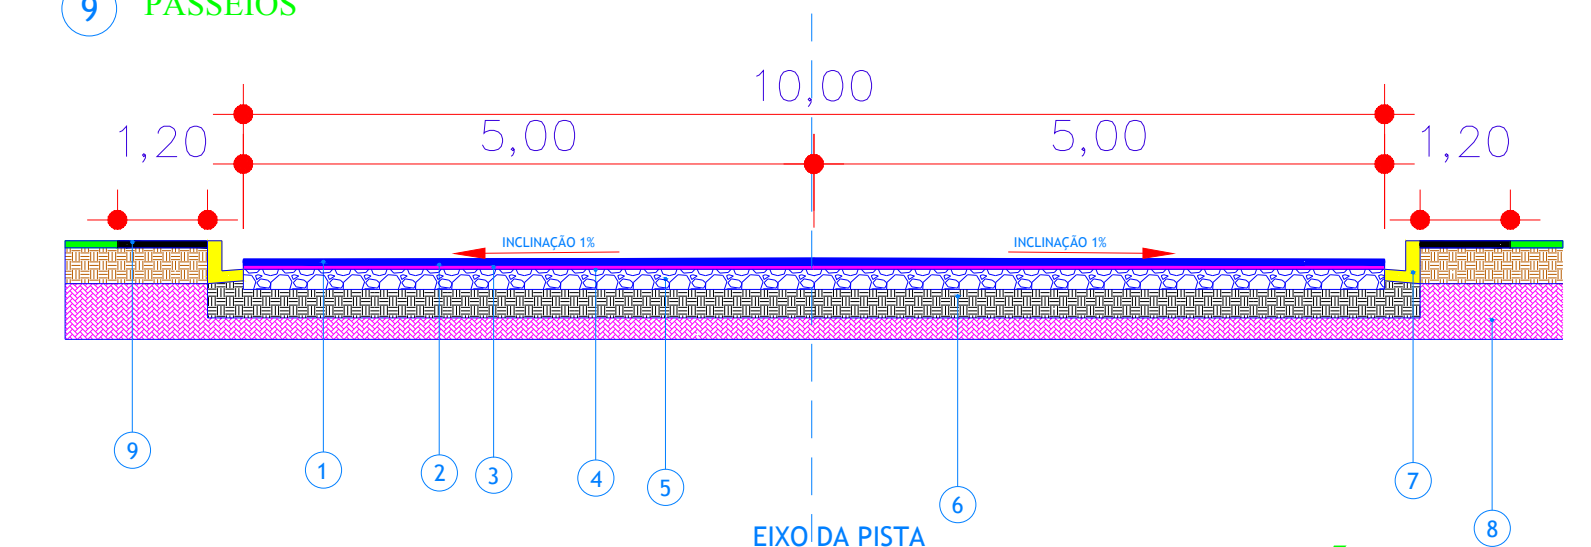

RUA PROJ. C

RUA PROJ. B

155,10

RUA PROJ. A

RUA PROJETADA D

GOLA = 4,5M2

GOLA = 4,5M2

Trecho 06

RUA PROJETADA D

156,00 metros de extensão

10,00 metros de Largura

Área total de Asfalto = 1.560,00 m<sup>2</sup>

RUA DUQUE DE CAXIAS

10

#### DADOS / LEGENDA DE PROJETO:

RUAS A SEREM ASFALTADAS

#### APROVAÇÃO / ÓRGÃOS PÚBLICOS:

#### DADOS DA OBRA:

CLIENTE: MUNICIPIO DE CATANDUVAS  
OBRA: ASFALTO SEDU - VIAS URBANAS  
ENDEREÇO: CATANDUVAS - PR

Proprietário  
MUNICIPIO DE CATANDUVAS

Responsável Técnico Projeto  
Lucas Mathias - Crea n° 89858/D

DESCRIÇÃO / CONTEÚDO DAS PRANCHAS:



MAPA DE IMPLANTAÇÃO

Rua Treze de Maio, 251, Cascavel - Pr.  
LMPROJETOS.ENGENHARIA@gmail.com  
FONES: (45) 3037-6490 / (45) 9834-1414

PRANCHAS:

A3  
A3

LUCAS MATHIAS - ENG. CIVIL

DATA: 05/12/2019