Assinado Digitalmente por:
MUNICIPIO DE CATANDUVAS:76208842000103
PUBLICACAO OFICIAL DO MUNICIPIO
Local: CATANDUVAS - Paraná
Assinado em 07/05/2019 15:33:10

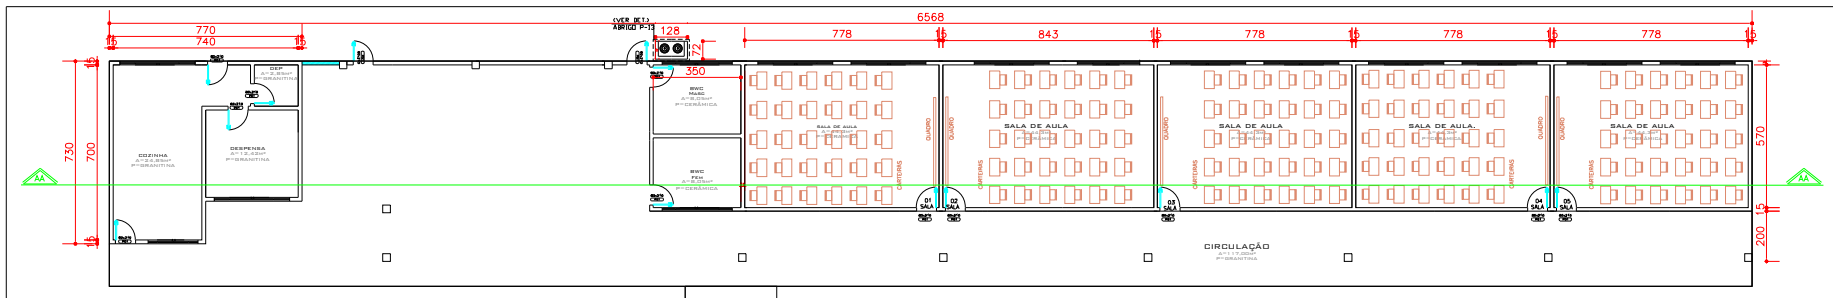

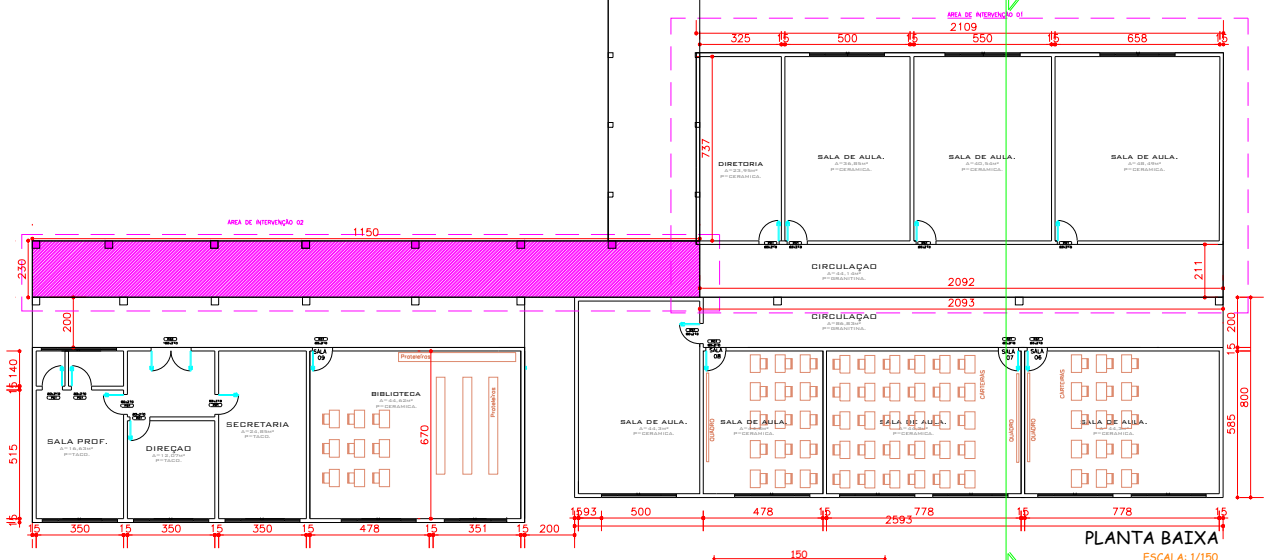

PLANTA BAIXA
ESCALA: 1/150

ESTRADA RURAL

SITUAÇÃO
SEM ESCALA

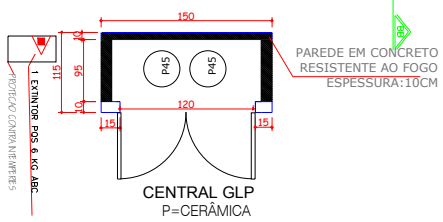

CENTRAL GLP
P=CERÂMICA
A=1,75 M2

PLANTA BAIXA
ESCALA 1 – 75

DETALHE DAS PLACAS
OBS: FIXAR NAS PORTAS

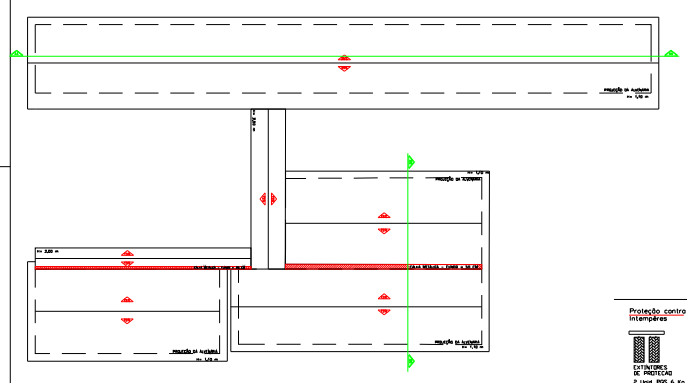

PLANTA DE COBERTURA
ESCALA: 1/400

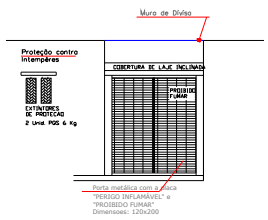

VISTA FRONTAL

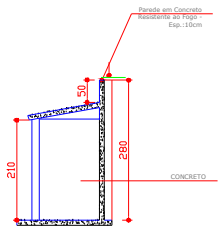

VISTA LATERAL
ESCALA 1 – 75

IMPLANTAÇÃO DE SALAS E PASSARELA DE ACESSO

MUNICÍPIO DE CATANDUVAS
CNPJ. 76.208.842/0001-12

Responsável Técnico Projeto
Lucas Mathias - Crea n° 89858/D

PROJETOS E ENGENHARIA

DESCRIÇÃO / CONTEÚDO DAS PRANCHAS:

PROJETO DE MELHORIAS E AMPLIAÇÃO DA ESCOLA DA COM. DE SANTA CRUZ

LMPROJETOS.ENGENHARIA@GMAIL.COM
FONES: (45) 3037-6490 / (45) 9834-1414

DATA: 02/07/2018

PRANCHAS: 02/02