
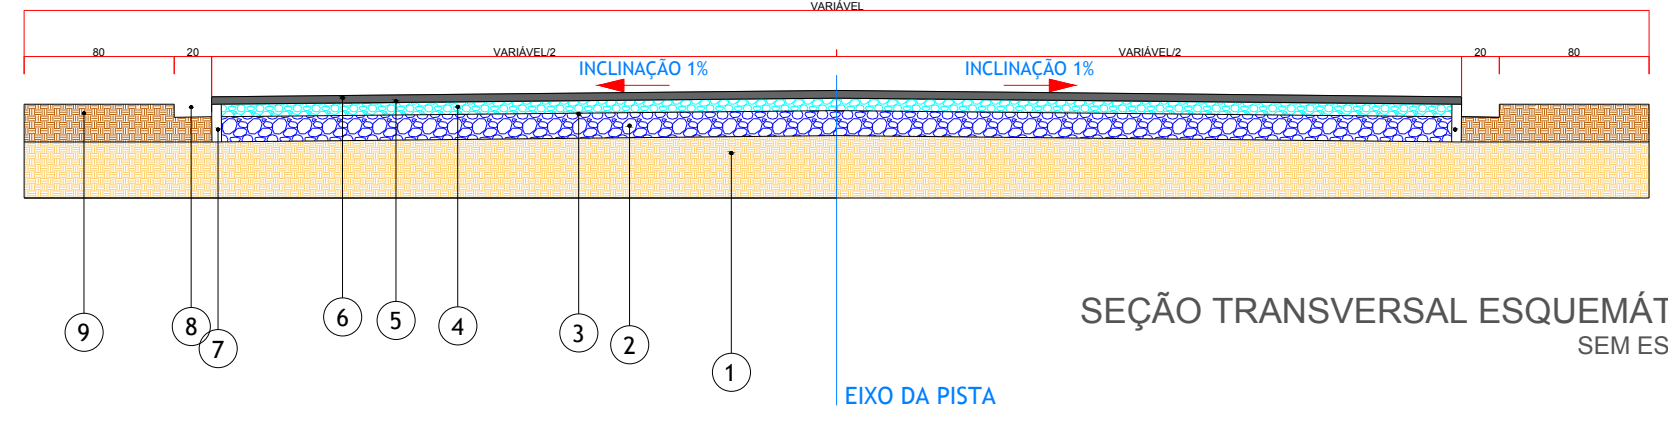


- LEGENDA ASFALTO :**
- ① TERRENO EXISTENTE IN LOCO.
 - ② PAVIMENTAÇÃO POLIÉDRICA EXISTENTE
 - ③ PINTURA DE LIGAÇÃO - RR-2C
 - ④ REPERFILAMENTO - ESPESSURA DE 3,0CM
 - ⑤ PINTURA DE LIGAÇÃO - RR-2C
 - ⑥ CAPA DE ROLAMENTO FINAL EM CBUQ - ESPESSURA MINIMA DE 3CM
 - ⑦ CORDAO DE PEDRA LATERAL EXISTENTE
 - ⑧ VALAS LATERAIS RASAS P/ ESCOAMENTO DE ÁGUAS PLUVIAIS - EXISTENTE
 - ⑨ CONTENÇÃO LATERAL EM SOLO LOCAL EXISTENTE

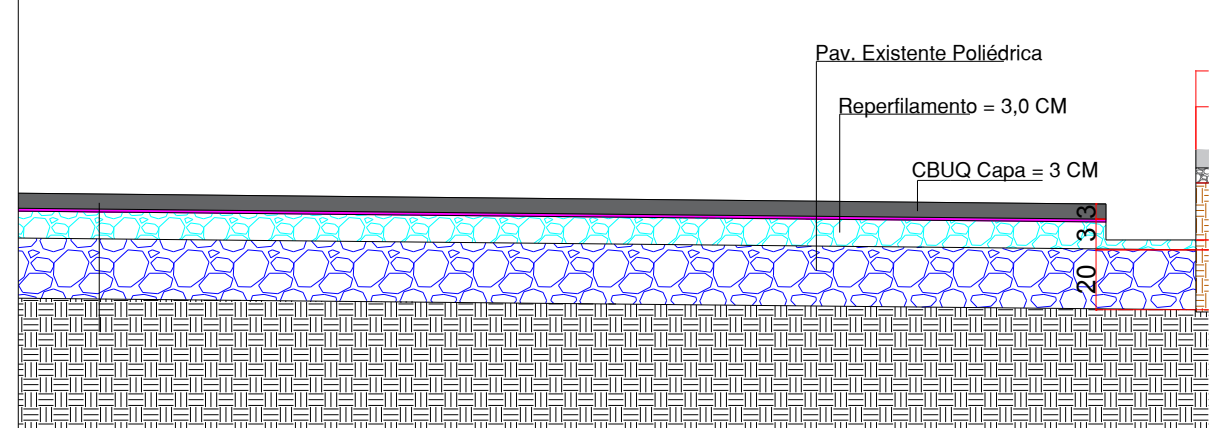

SEÇÃO TRANSVERSAL ESQUEMÁTICA SEM ESCALA

APROVAÇÃO / ÓRGÃOS PÚBLICOS:

DADOS / LEGENDA DE PROJETO:

- TRECHO PAVIMENTAÇÃO ASFÁLTICA À SER EXECUTADO (5,00 m DE LARGURA)
- CALÇAMENTO À EXECUTAR (5,00 m DE LARGURA)

DADOS DA OBRA:

CLIENTE:	MUNICIPIO DE CATANDUVAS
OBRA:	IMPLANTAÇÃO DE RECAPEAMENTO E PAVIMENTAÇÃO
ENDEREÇO:	VIAS VICINAIS MUNICIPAIS



MOISÉS APARECIDO DE SOUZA
Prefeito Municipal

Proprietário
MUNICIPIO DE CATANDUVAS



Lucas Mathias dos Santos Silva
CREA-PR 89858/D

Responsável Técnico Projeto
Lucas Mathias - Crea nº 89858/D

DESCRÇÃO / CONTEÚDO DAS PRANCHAS:

TRECHO VIII - RECAPEAMENTO ASFÁLTICO - SÃO ROQUE

PRANCHAS: 05/05


LUCAS MATHIAS - ENG. CIVIL

Rua Treze de Maio, 251, Cascavel - Pr.
 LMPROJETOS.ENGENHARIA@gmail.com
 FONES: (45) 3037-6490 / (45) 9834-0440

DATA: 12/02/2021