


## VISÃO ESQUEMÁTICA SEM ESCALA

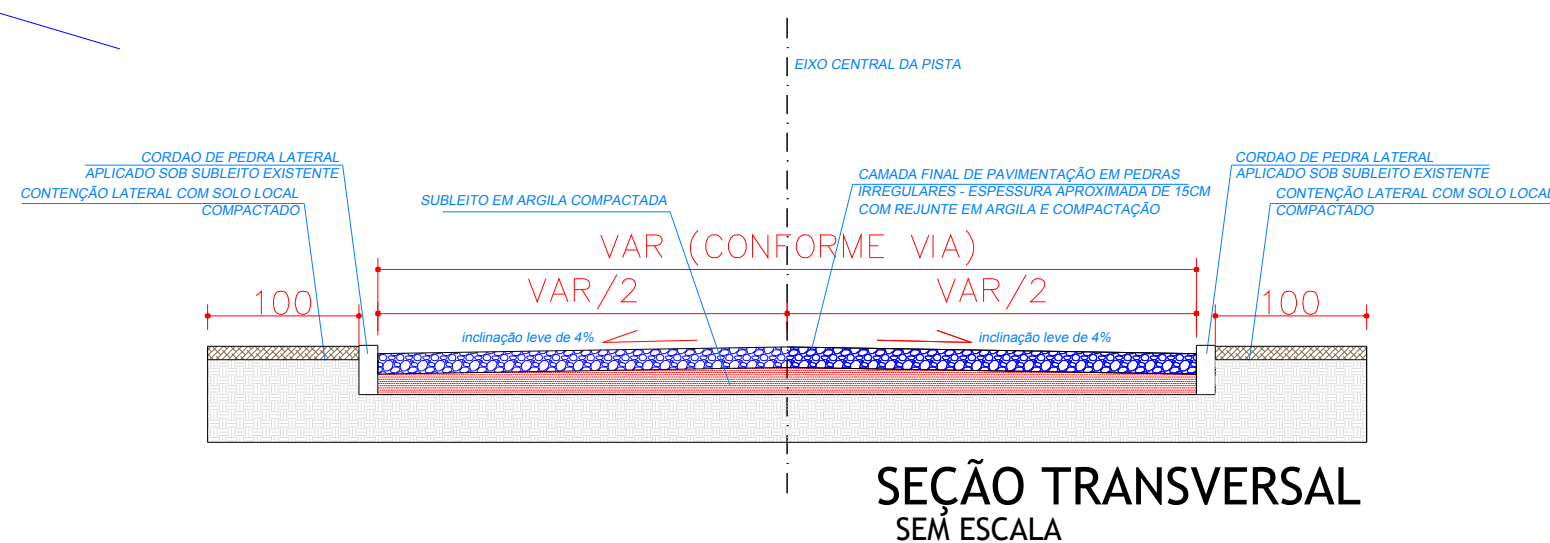

DADOS / LEGENDA DE PROJETO:	
<b>QUANTITATIVO:</b>	
ÁREA DE REVESTIMENTO:	
RUA PROJETADA ATERRO.....	1.075,00 M2
TOTAL ÁREA DE IMPLANTAÇÃO.....	1.075,00 M2

APROVAÇÃO / ÓRGÃOS PÚBLICOS:	
DADOS DA OBRA:	
CLIENTE:	MUNICIPIO DE CATANDUVAS
OBRA:	PAVIMENTAÇÃO POLIÉDRICA
ENDEREÇO:	CATANDUVAS - PR

<p>Proprietário</p> <p>MUNICIPIO DE CATANDUVAS</p>		<p>Lucas Mathias dos Santos Silva</p> <p>CREA-PR 89858/D</p>
<p>DESCRÇÃO / CONTEÚDO DAS PRANCHAS:</p>		<p>Responsável Técnico Projeto</p> <p>Lucas Mathias - Crea nº 89858/D</p>
<p><b>IMPLANTAÇÃO DE PAVIMENTAÇÃO POLIÉDRICA</b></p> <p><b>ÁREA INTERNA ACESSO A UVR MUNICIPAL</b></p>		<p>PRANCHAS:</p> <p>01 / 01</p>
<p>Rua Treze de Maio, 251, Cascavel - Pr.</p> <p>LMPROJETOS.ENGENHARIA@gmail.com</p> <p>FONES: (45) 3037-6490 / (45) 9834-1414</p> <p><b>LUCAS MATHIAS - ENG. CIVIL</b></p>		<p>DATA: 20/06/2021</p>