Assinado Digitalmente por:
MUNICIPIO DE CATANDUVAS:76208842000103
PUBLICACAO OFICIAL DO MUNICIPIO
Local: CATANDUVAS - Paraná
Assinado em 14/03/2017 15:27:26

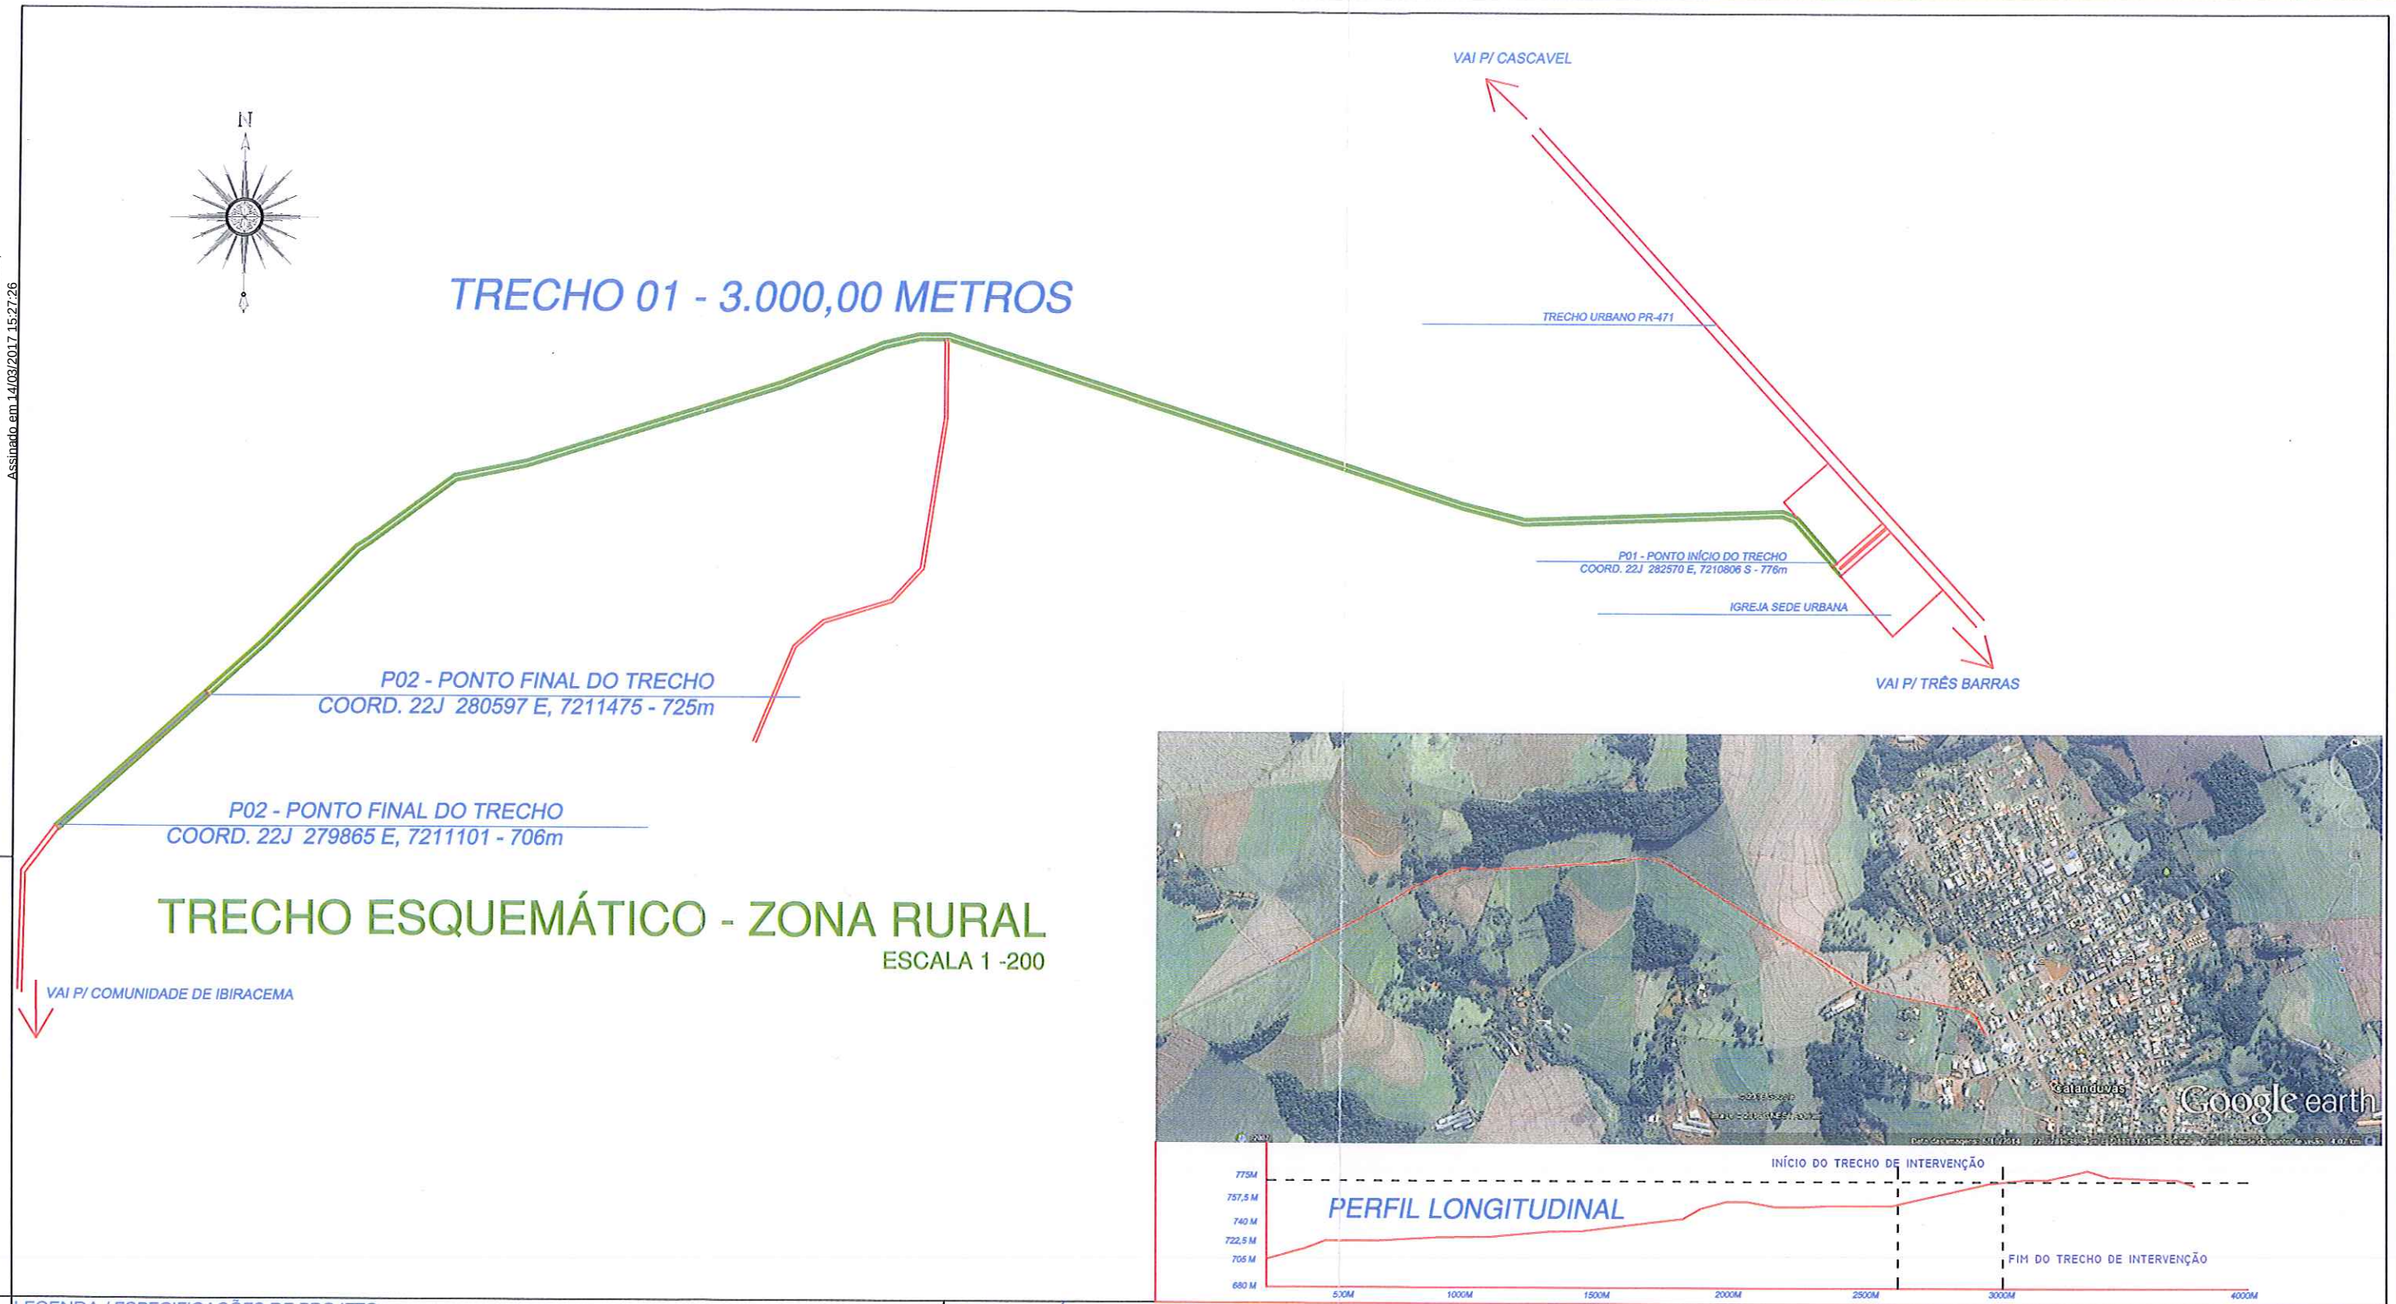

LEGENDA / ESPECIFICAÇÕES DE PROJETO:

- BR 277 - ESTRADA PRINCIPAL
- LINHA TRECHO DE IMPLANTAÇÃO
- COMUNIDADE RURAL
- PONTOS URBANOS DE REFERÊNCIA P/ LOCALIZAÇÃO
- RODOVIA FEDERAL PAVIMENTADA

DETALHES TÉCNICOS DE PROJETO:

LEGENDA:

1. BASE EM BRITA GRADUADA (RACHÃO) - ESPESSURA DE 15CM
2. BASE EM BRITA GRADUADA (BRITA) - ESPESSURA DE 10CM
3. ESCARIFICAÇÃO, CONFORMAÇÃO E COMPACTAÇÃO SUBLEITO
4. TERRENO EXISTENTE IN LOCO
5. MEIO-FIO COM SARJETA / CORDAO DE PEDRA (EXISTENTE)
6. CALÇADAS EM CONCRETO
7. CONTENÇÃO LATERAL EM SOLO LOCAL PARA POSTERIOR IMPLANTAÇÃO DE CALÇADAS

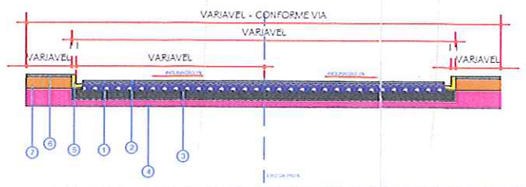

SEÇÃO ESQUEMÁTICA
ESCALA 1-50

ÓRGÃOS PÚBLICOS

LUCAS MATIAS DOS SANTOS SILVA
CREA/PR 89858 / D
ENGENHEIRO CIVIL

"ESTE PROJETO É DE AUTORIA E PROPRIEDADE DO ENG. CIVIL LUCAS MATHIAS SENDO PROIBIDO A SUA UTILIZAÇÃO, REPRODUÇÃO OU ADAPTAÇÃO SEM AUTORIZAÇÃO, RESERVANDO-SE OS DIREITOS AUTORAIS NA FORMA DA LEI."

ASSINATURES

Proprietário
MUNICIPIO DE CATANDUVAS

Responsável Técnico Projeto
Lucas Mathias - Crea nº 89858/D

DADOS DA OBRA

OBRA: PAVIMENTAÇÃO POLIEDRICA
ENDEREÇO: ZONA RURAL DE CATANDUVAS

DESCRIÇÃO / CONTEÚDO DAS PRANCHAS

IMPLANTAÇÃO DE BASE PARA PAVIMENTAÇÃO ASFÁLTICA

PRANCHAS 01/01

LMSEngenharia@gmail.com
FONES: (45) 9934-1414
ENG. CIVIL - LUCAS MATHIAS

DATA 26/01/2017