


PLANTA CALÇADAS - TRECHO AV. 8 DE DEZEMBRO ESCALA - 1/500

PLANTA CALÇADAS - TRECHO R. JOSÉ M CARDOSO ESCALA - 1/500

PLANTA CALÇADAS - TRECHO RUA 25 DE JULHO ESCALA - 1/500

PLANTA CALÇADAS - TRECHO RUA 25 DE JULHO ESCALA - 1/500

APLICAÇÃO DE CAMADA ASFÁLTICA - SEDE

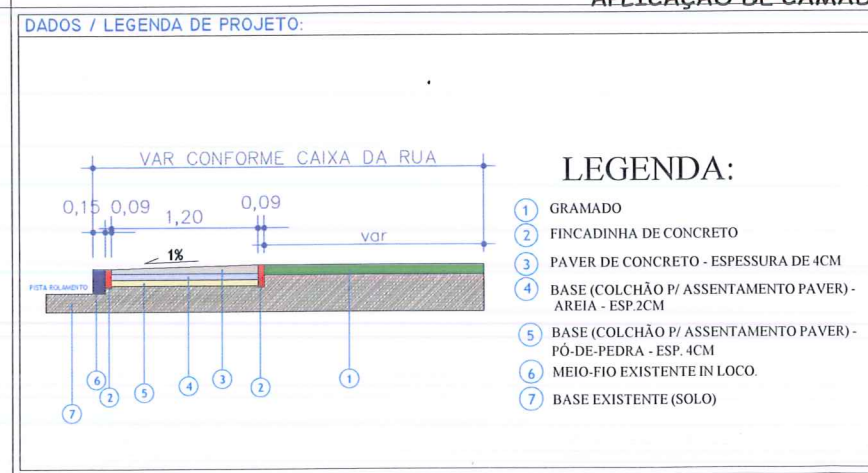

APROVAÇÃO / ÓRGÃOS PÚBLICOS:

DADOS DA OBRA:

CLIENTE:	MUNICIPIO DE CATANDUVAS
OBRA:	
ENDEREÇO:	CATANDUVAS - PR

Proprietário
MUNICIPIO DE CATANDUVAS

Responsável Técnico Projeto
Lucas Mathias - Crea nº 89858/D

DESCRIÇÃO / CONTEÚDO DAS PRANCHAS:





DETALHAMENTO IMPLANTAÇÃO DE CALÇADAS
TRECHO AV. 8 DE DEZEMBRO, JOSE M. CARDOSO E RUA 25 DE JULHO

LUCAS MATHIAS - ENG. CIVIL

Rua Treze de Maio, 251, Cascavel - Pr.
 LMPROJETOS.ENGENHARIA@gmail.com
 FONES: (45) 3037-6490 / (45) 9834-1414

PRANCHAS: C1 / C2

DATA: 07/02/2019

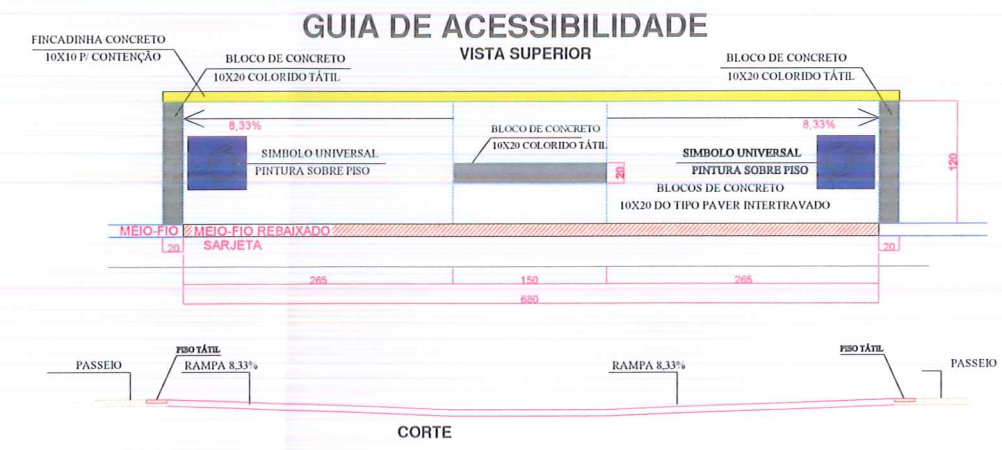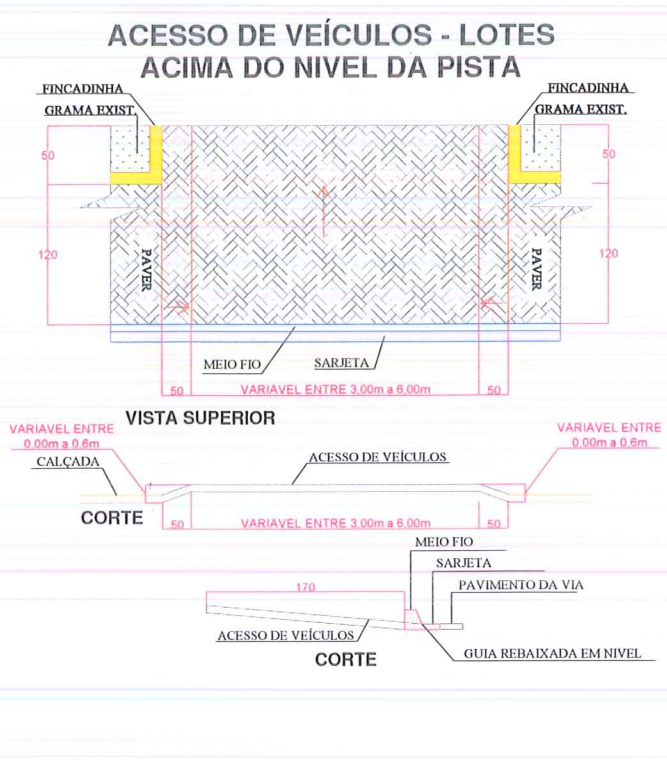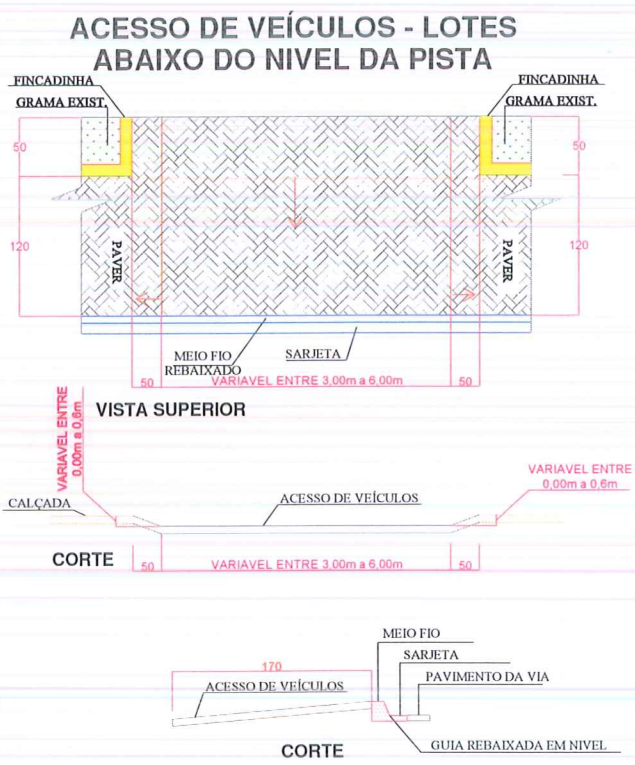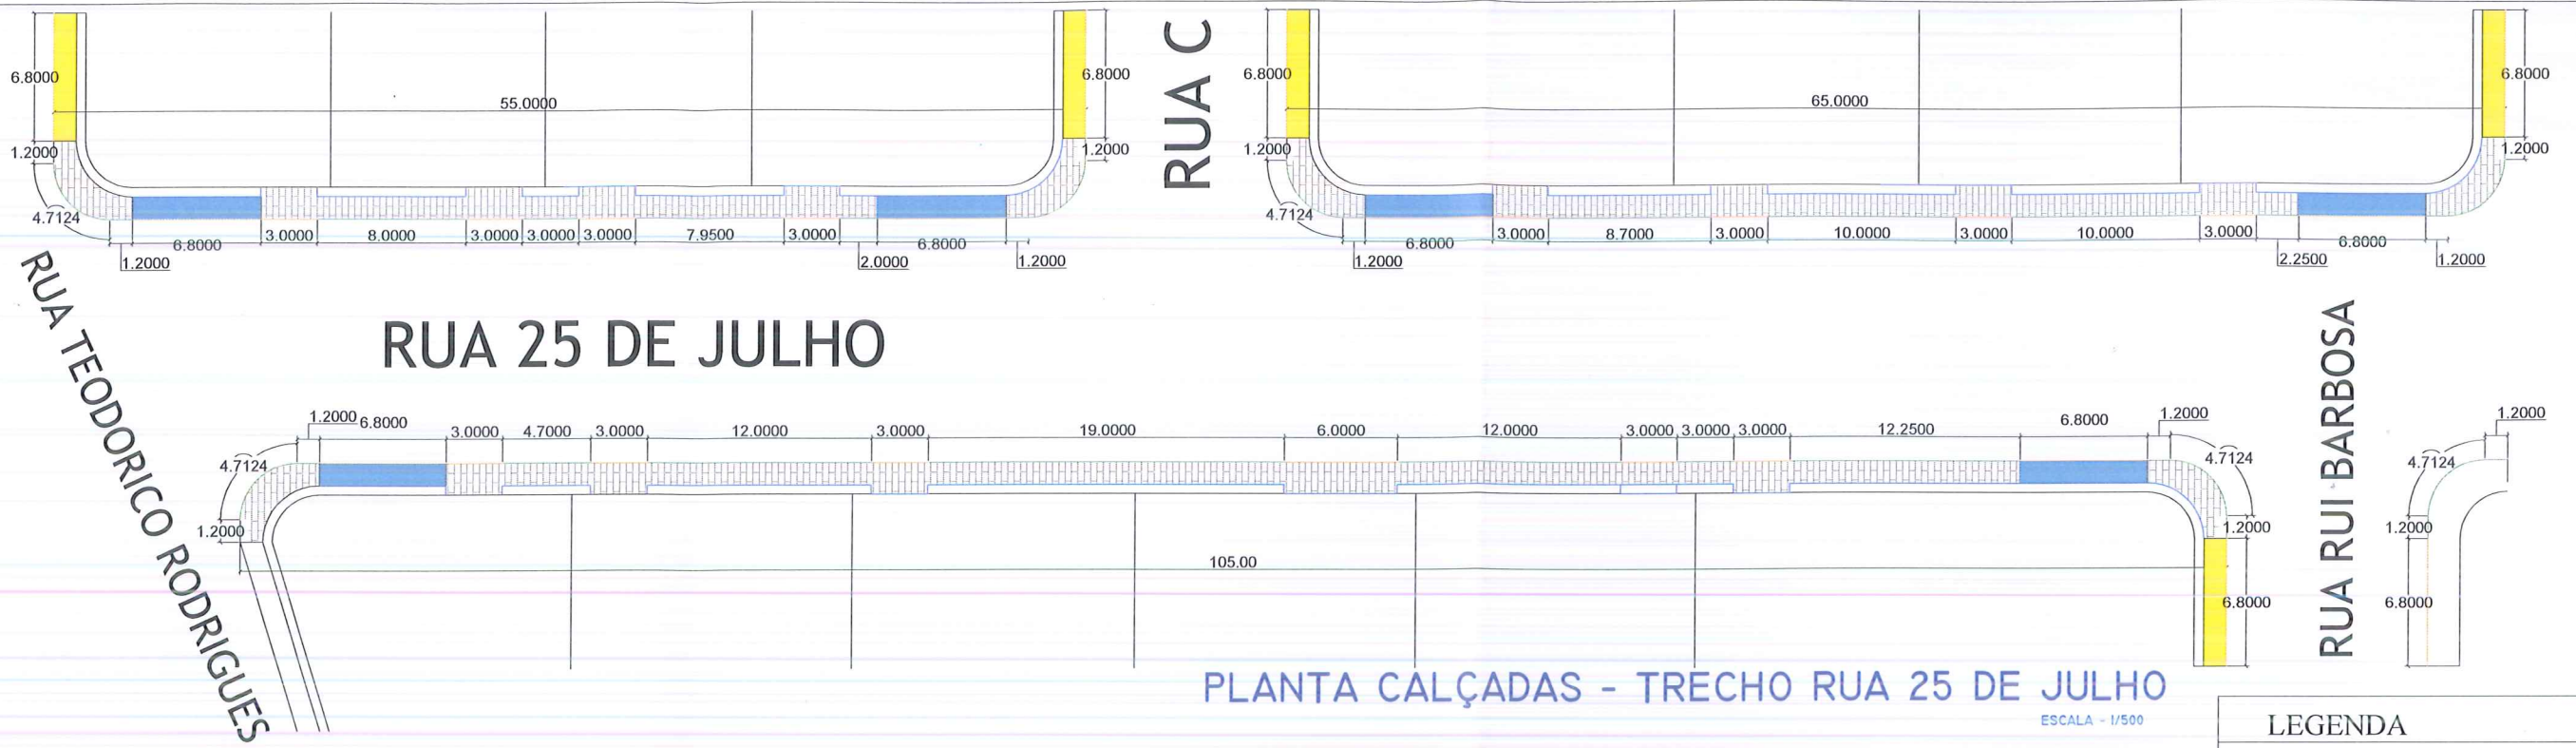

LEGENDA	
	CALÇADA A EXECUTAR
	ÁREA GRAMADA EXISTENTE
	GUIAS DE ACESSIBILIDADE
	MEIO FIO GUIA ALTA A EXECUTAR
	MEIO FIO GUIA REBAIXADA A EXECUTAR
	PLACA DE CONCRETO PARA CONTENÇÃO LATERAL
	LIMITE DO PASSEIO EXISTENTE COM ALINHAMENTO PREDIAL

QUANTITATIVO DE SERVIÇOS A SEREM EXECUTADOS:

CALÇADAS LAT. DIREITA	127,02 M2
CALÇADAS LAT. ESQUERDA	137,64 M2
RAMPAS DE ACESSIBILIDADE.....	6,00 UNID.
FINCADINHA CONTENÇÃO.....	229,00 M

DADOS / LEGENDA DE PROJETO:

LEGENDA:

- GRAMADO
- FINCADINHA DE CONCRETO
- PAVER DE CONCRETO - ESPESSURA DE 4CM
- BASE (COLCHÃO P/ ASSENTAMENTO PAVER) - AREIA - ESP. 2CM
- BASE (COLCHÃO P/ ASSENTAMENTO PAVER) - PÓ-DE-PEDRA - ESP. 4CM
- MEIO-FIO EXISTENTE IN LOCO.
- BASE EXISTENTE (SOLO)

APROVAÇÃO / ÓRGÃOS PÚBLICOS:

DADOS DA OBRA:

CLIENTE:	MUNICIPIO DE CATANDUVAS
OBRA:	APLICAÇÃO DE CAMADA ASFÁLTICA - SEDE
ENDEREÇO:	CATANDUVAS - PR

Proprietário
MUNICIPIO DE CATANDUVAS

Responsável Técnico Projeto
Lucas Mathias - Crea nº 89858/D


DESCRIÇÃO / CONTEÚDO DAS PRANCHAS:
**DETALHAMENTO IMPLANTAÇÃO DE CALÇADAS
TRECHO RUA 25 DE JULHO
DETALHE GUIAS ACESSIBILIDADE E RAMPAS DE ACES.**

Rua Treze de Maio, 251, Cascavel - Pr.
LMPROJETOS.ENGENHARIA@gmail.com
FONES: (45) 3037-6490 / (45) 9834-1414



LUCAS MATHIAS - ENG. CIVIL

DATA: 07/02/2019

C2 / C2

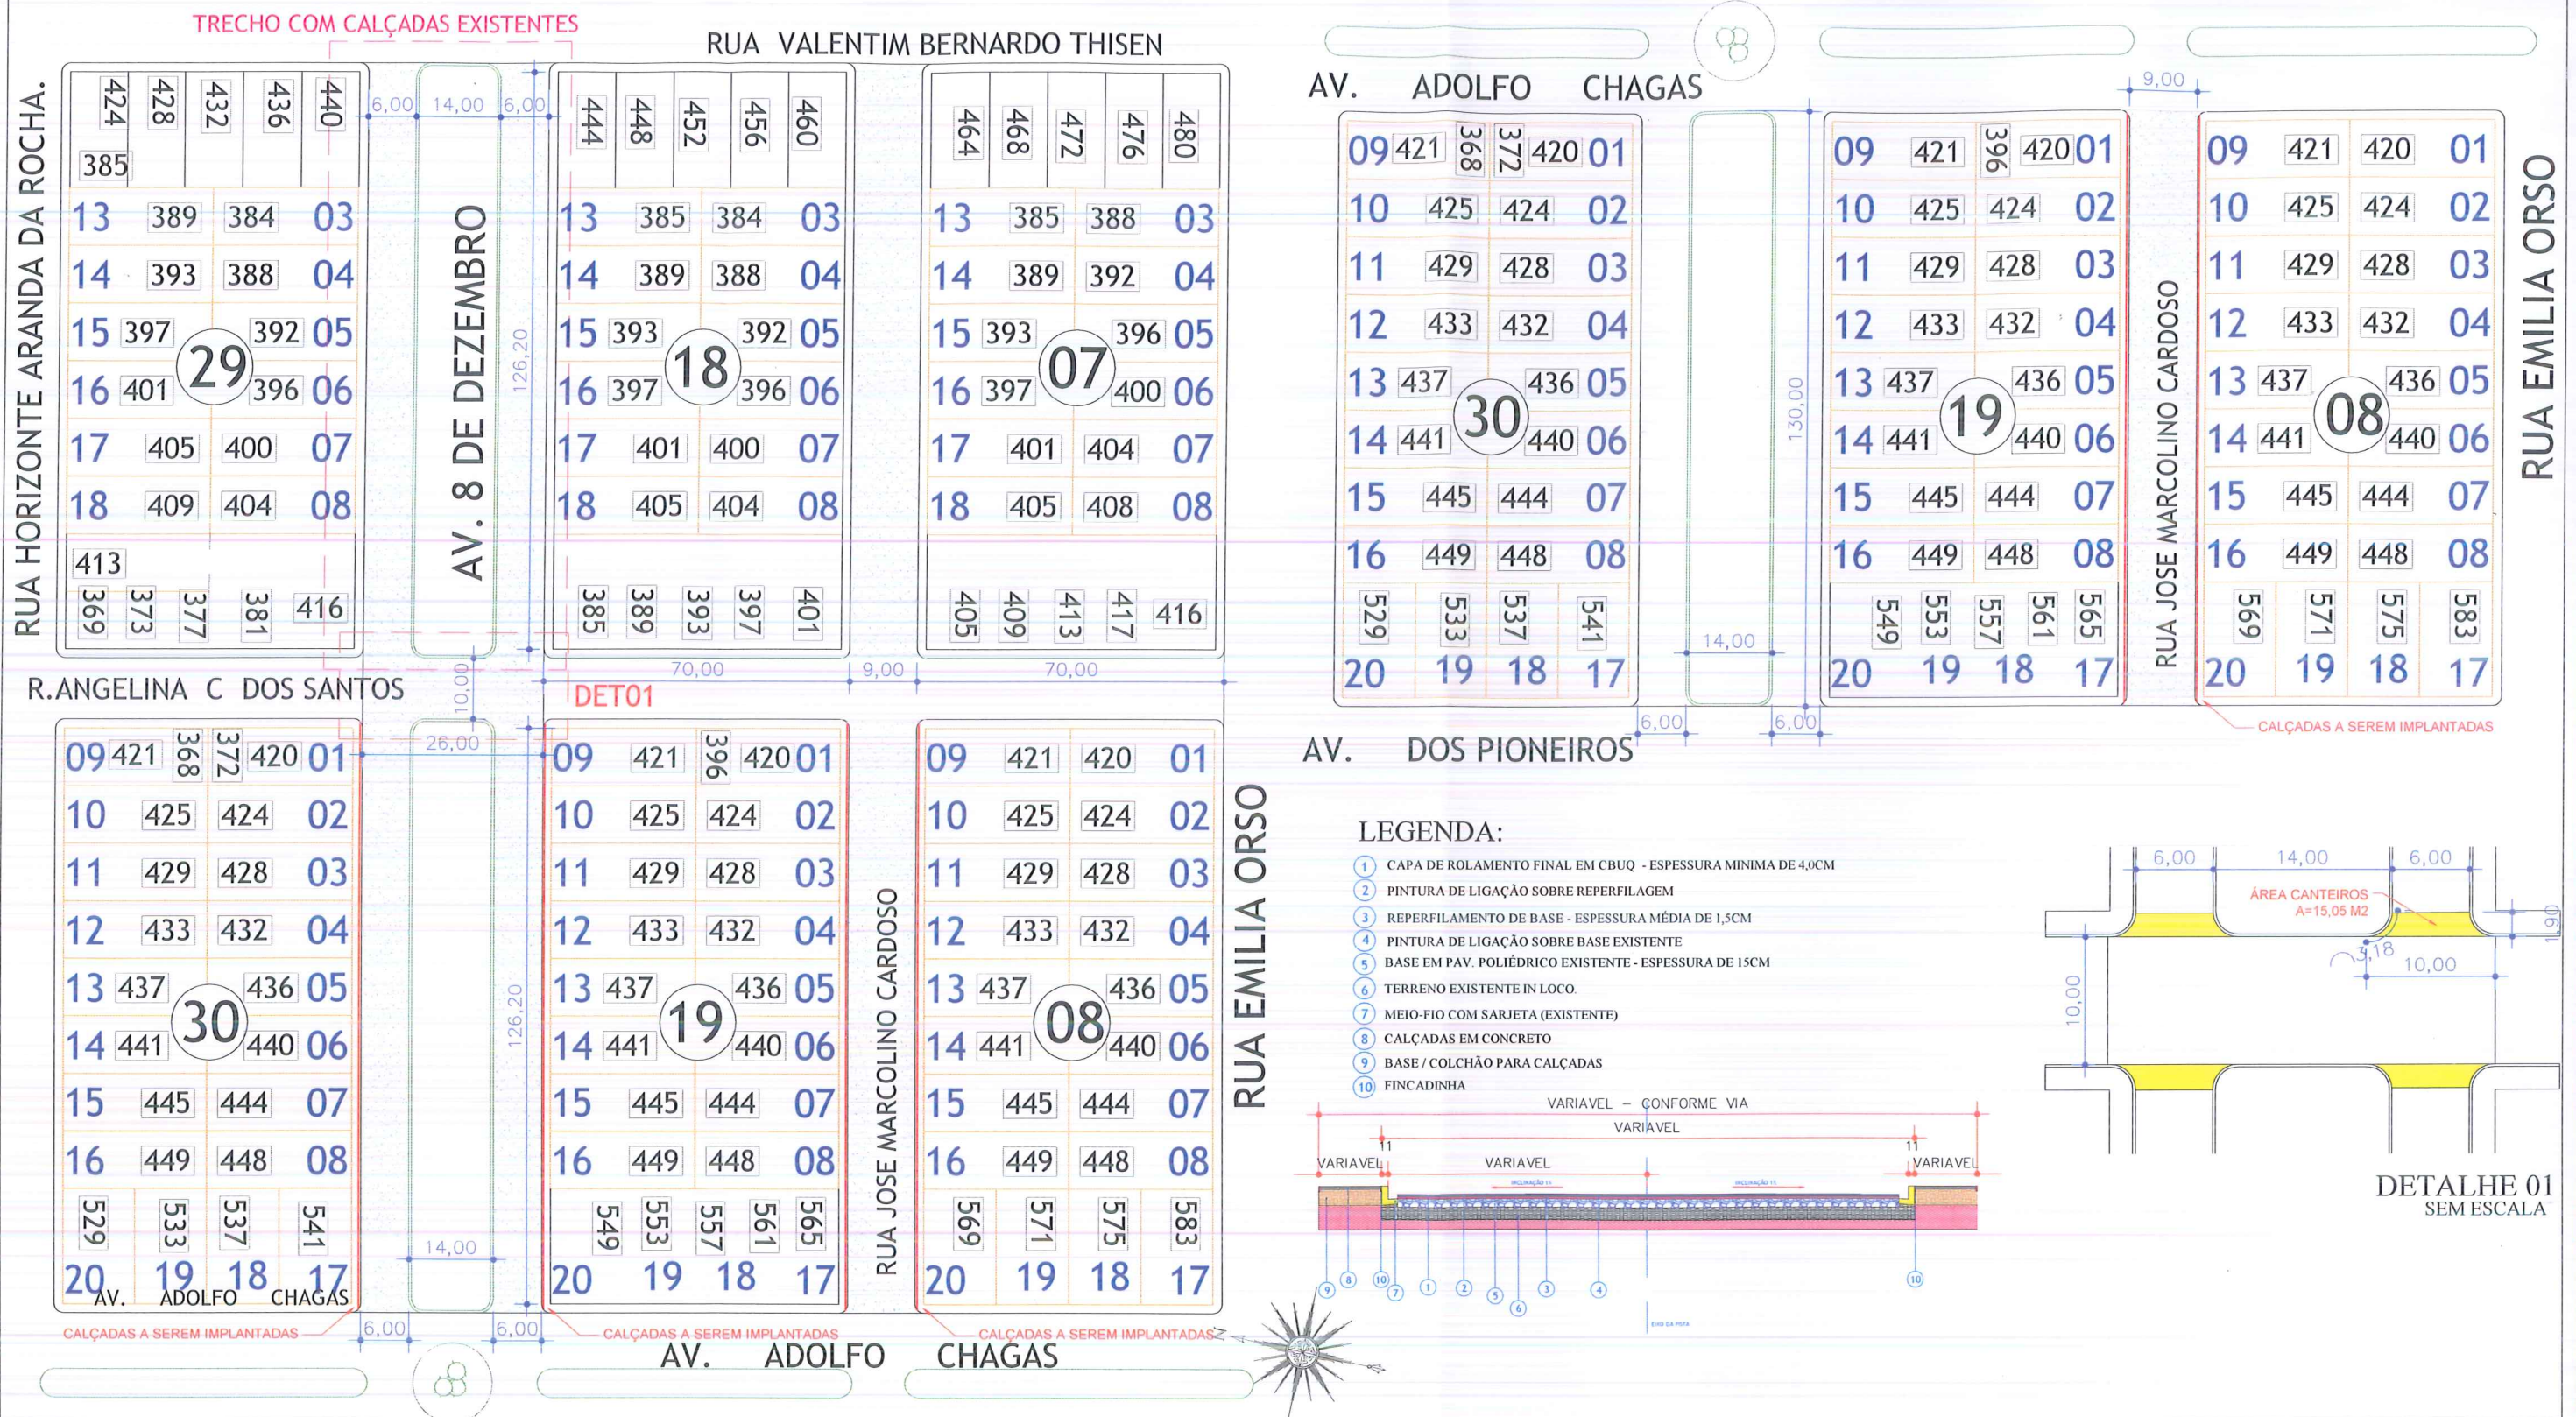

- LEGENDA:**
- 1 CAPA DE ROLAMENTO FINAL EM CBUQ - ESPESSURA MINIMA DE 4,0CM
 - 2 PINTURA DE LIGAÇÃO SOBRE REPERFILAGEM
 - 3 REPERFILAMENTO DE BASE - ESPESSURA MÉDIA DE 1,5CM
 - 4 PINTURA DE LIGAÇÃO SOBRE BASE EXISTENTE
 - 5 BASE EM PAV. POLIÉDRICO EXISTENTE - ESPESSURA DE 15CM
 - 6 TERRENO EXISTENTE IN LOCO
 - 7 MEIO-FIO COM SARJETA (EXISTENTE)
 - 8 CALÇADAS EM CONCRETO
 - 9 BASE / COLCHÃO PARA CALÇADAS
 - 10 FINCADINHA

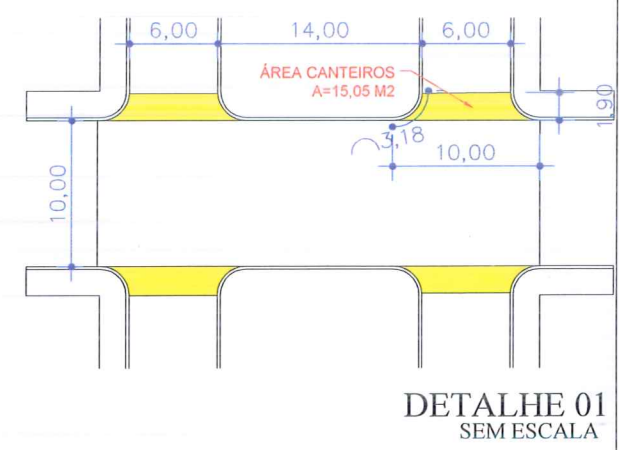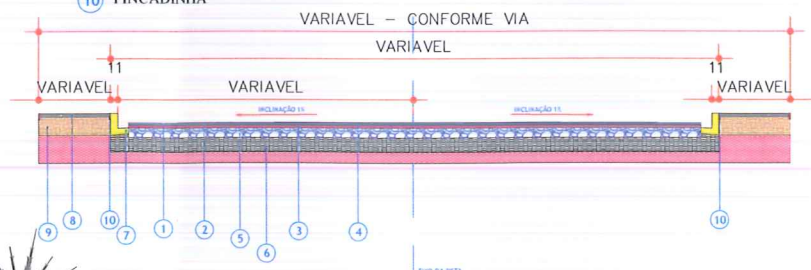

DADOS / LEGENDA DE PROJETO:

- REVESTIMENTO ASFÁLTICO À EXECUTAR
- CALÇADAS A SEREM IMPLANTADAS
- TRECHO COM CALÇADAS EXISTENTES

QUANTITATIVO:

ÁREA DE REVESTIMENTO ASFÁLTICO:

AVENIDA 8 DE DEZEMBRO.....	3.409,20 M2
RUA JOSE M. CARDOSO (TRECHO I).....	2.340,00 M2
RUA JOSE M. CARDOSO (TRECHO II).....	1.170,00 M2

APROVAÇÃO / ÓRGÃOS PÚBLICOS:

DADOS DA OBRA:

CLIENTE:	MUNICÍPIO DE CATANDUVAS
OBRA:	APLICAÇÃO DE CAMADA ASFÁLTICA - SEDE
ENDEREÇO:	CATANDUVAS - PR

Proprietário
MUNICÍPIO DE CATANDUVAS

Responsável Técnico Projeto
Lucas Mathias - Crea nº 89858/D

DESCRIÇÃO / CONTEÚDO DAS PRANCHAS:
**IMPLANTAÇÃO DE PAVIMENTAÇÃO ASFÁLTICA
TRECHO 01, 02 E 03 - AV. 8 DE DEZEMBRO, JOSE M. CARDOSO E ANGELINA C. SANTOS**



Rua Treze de Maio, 251, Cascavel - Pr.
LMPROJETOS.ENGENHARIA@gmail.com
FONES: (45) 3037-6490 / (45) 9834-1414

LUCAS MATHIAS - ENG. CIVIL

PRANCHAS: 01/06
DATA: 07/02/2019


QUANTITATIVO:

ÁREA DE REVESTIMENTO ASFÁLTICO:
 RUA 25 DE JULHO..... 2.400,00 M2

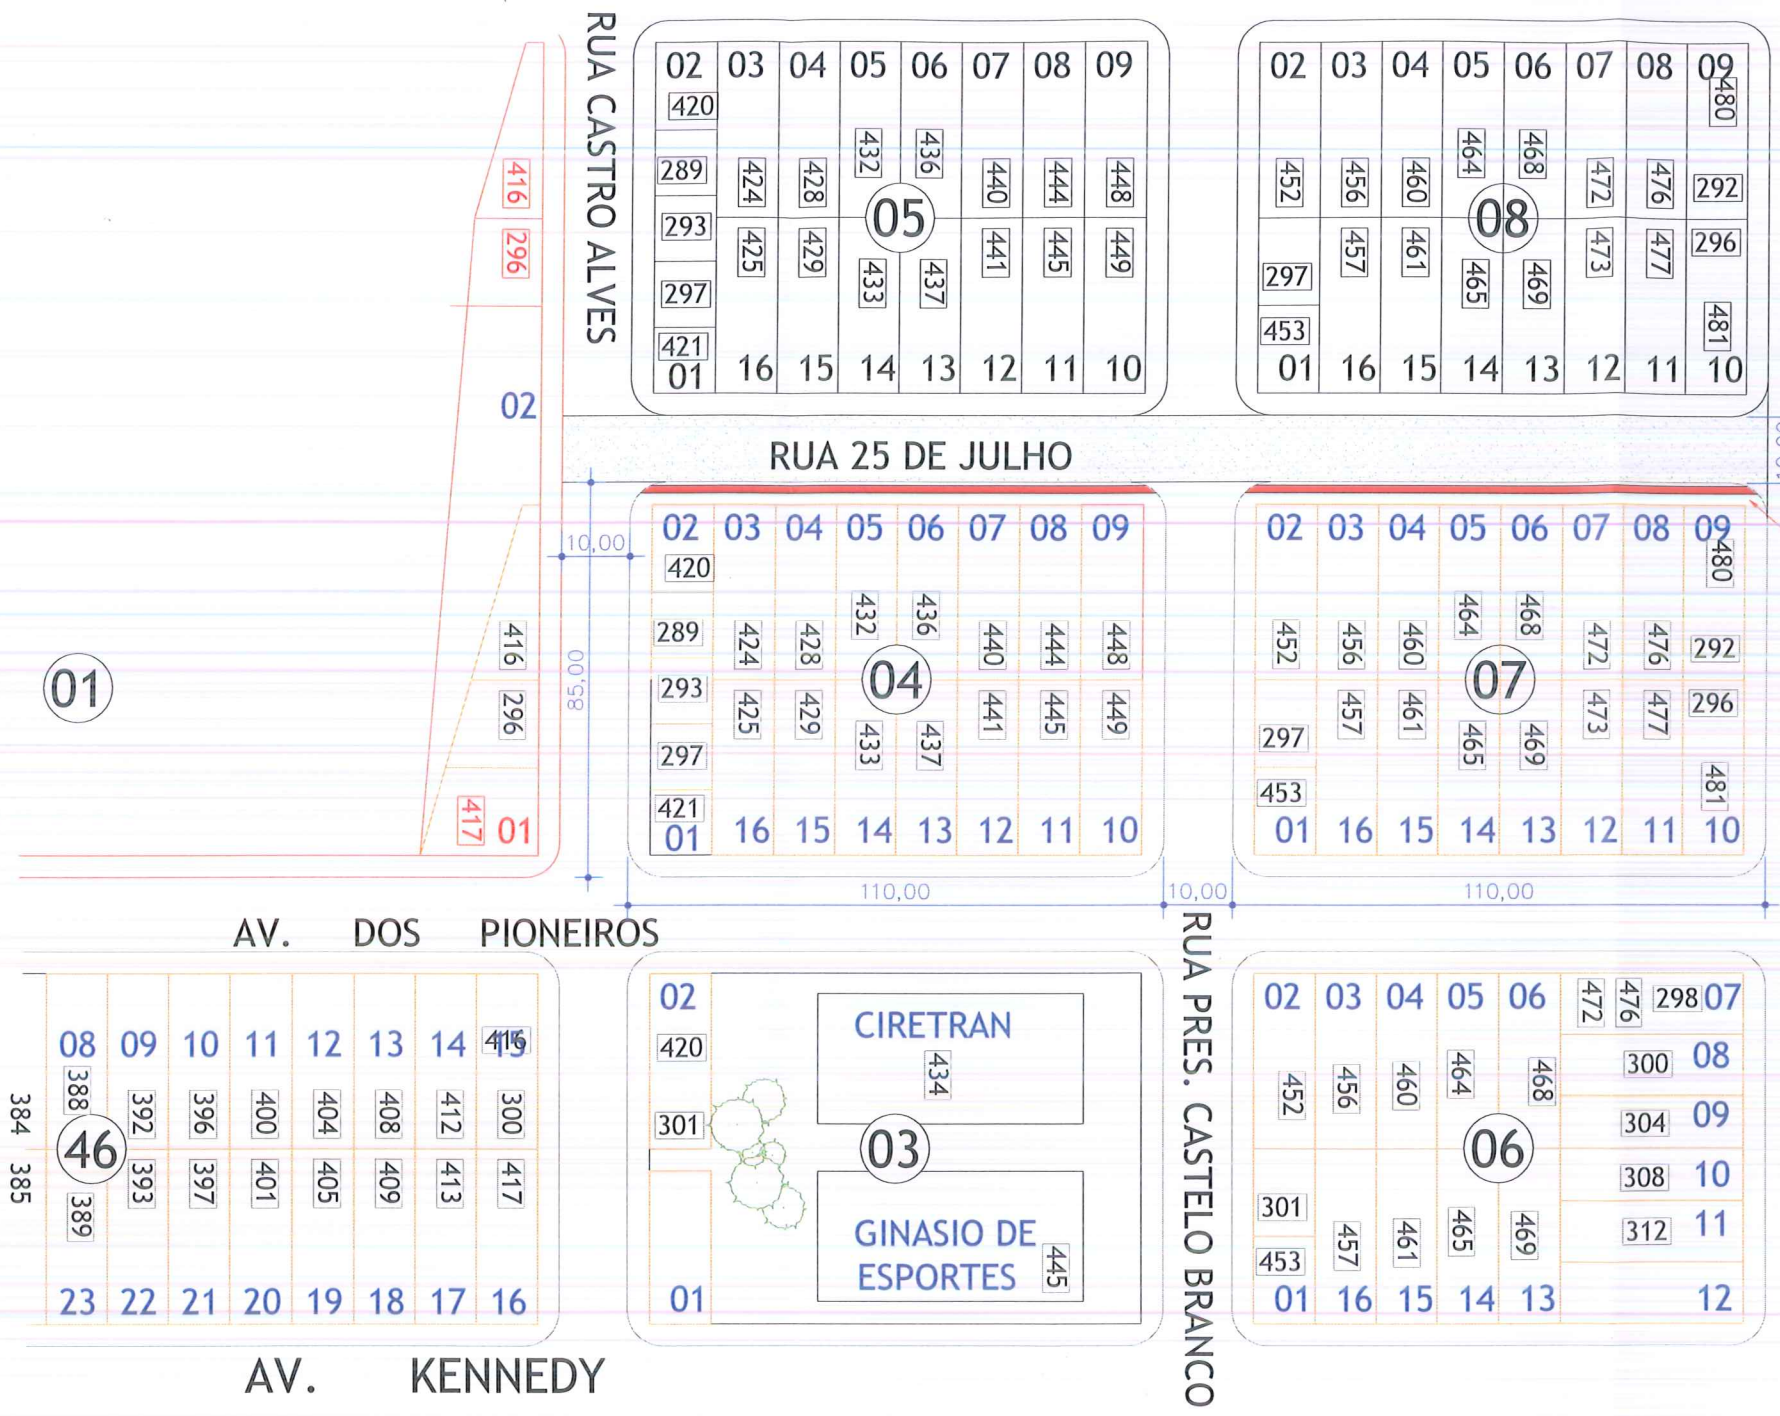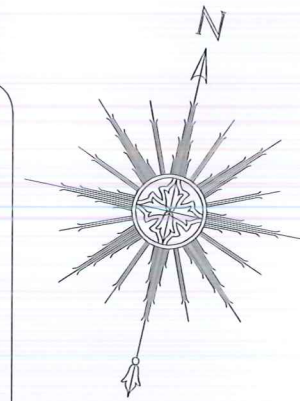

LEGENDA:

- 1 CAPA DE ROLAMENTO FINAL EM CBUQ - ESPESURA MINIMA DE 4,0CM
- 2 PINTURA DE LIGAÇÃO SOBRE REPERFILAGEM
- 3 REPERFILAMENTO DE BASE - ESPESURA MÉDIA DE 1,5CM
- 4 PINTURA DE LIGAÇÃO SOBRE BASE EXISTENTE
- 5 BASE EM PAV. POLIÉDRICO EXISTENTE - ESPESURA DE 15CM
- 6 TERRENO EXISTENTE IN LOCO.
- 7 MEIO-FIO COM SARJETA (EXISTENTE)
- 8 CALÇADAS EM CONCRETO
- 9 BASE / COLCHÃO PARA CALÇADAS
- 10 FINCADINHA

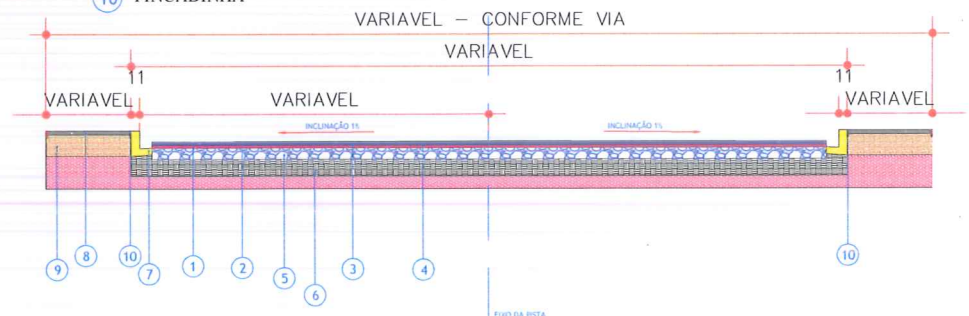

DADOS / LEGENDA DE PROJETO:

	REVESTIMENTO ASFÁLTICO À EXECUTAR
	CALÇADAS A SEREM IMPLANTADAS

APROVAÇÃO / ÓRGÃOS PÚBLICOS:

DADOS DA OBRA:

CLIENTE:	MUNICÍPIO DE CATANDUVAS
OBRA:	APLICAÇÃO DE CAMADA ASFÁLTICA - SEDE
ENDEREÇO:	CATANDUVAS - PR

Proprietário
 MUNICÍPIO DE CATANDUVAS

Responsável Técnico Projeto
 Lucas Mathias - Crea nº 89858/D


DESCRIÇÃO / CONTEÚDO DAS PRANCHAS:
**IMPLANTAÇÃO DE PAVIMENTAÇÃO ASFÁLTICA
 R. 25 DE JULHO - TRECHO I**

Rua Treze de Maio, 251, Cascavel - Pr.
 LMPROJETOS.ENGENHARIA@gmail.com
 FONES: (45) 3037-6490 / (45) 9834-1414

LUCAS MATHIAS - ENG. CIVIL


PRANCHAS: 02/06

DATA: 07/02/2019

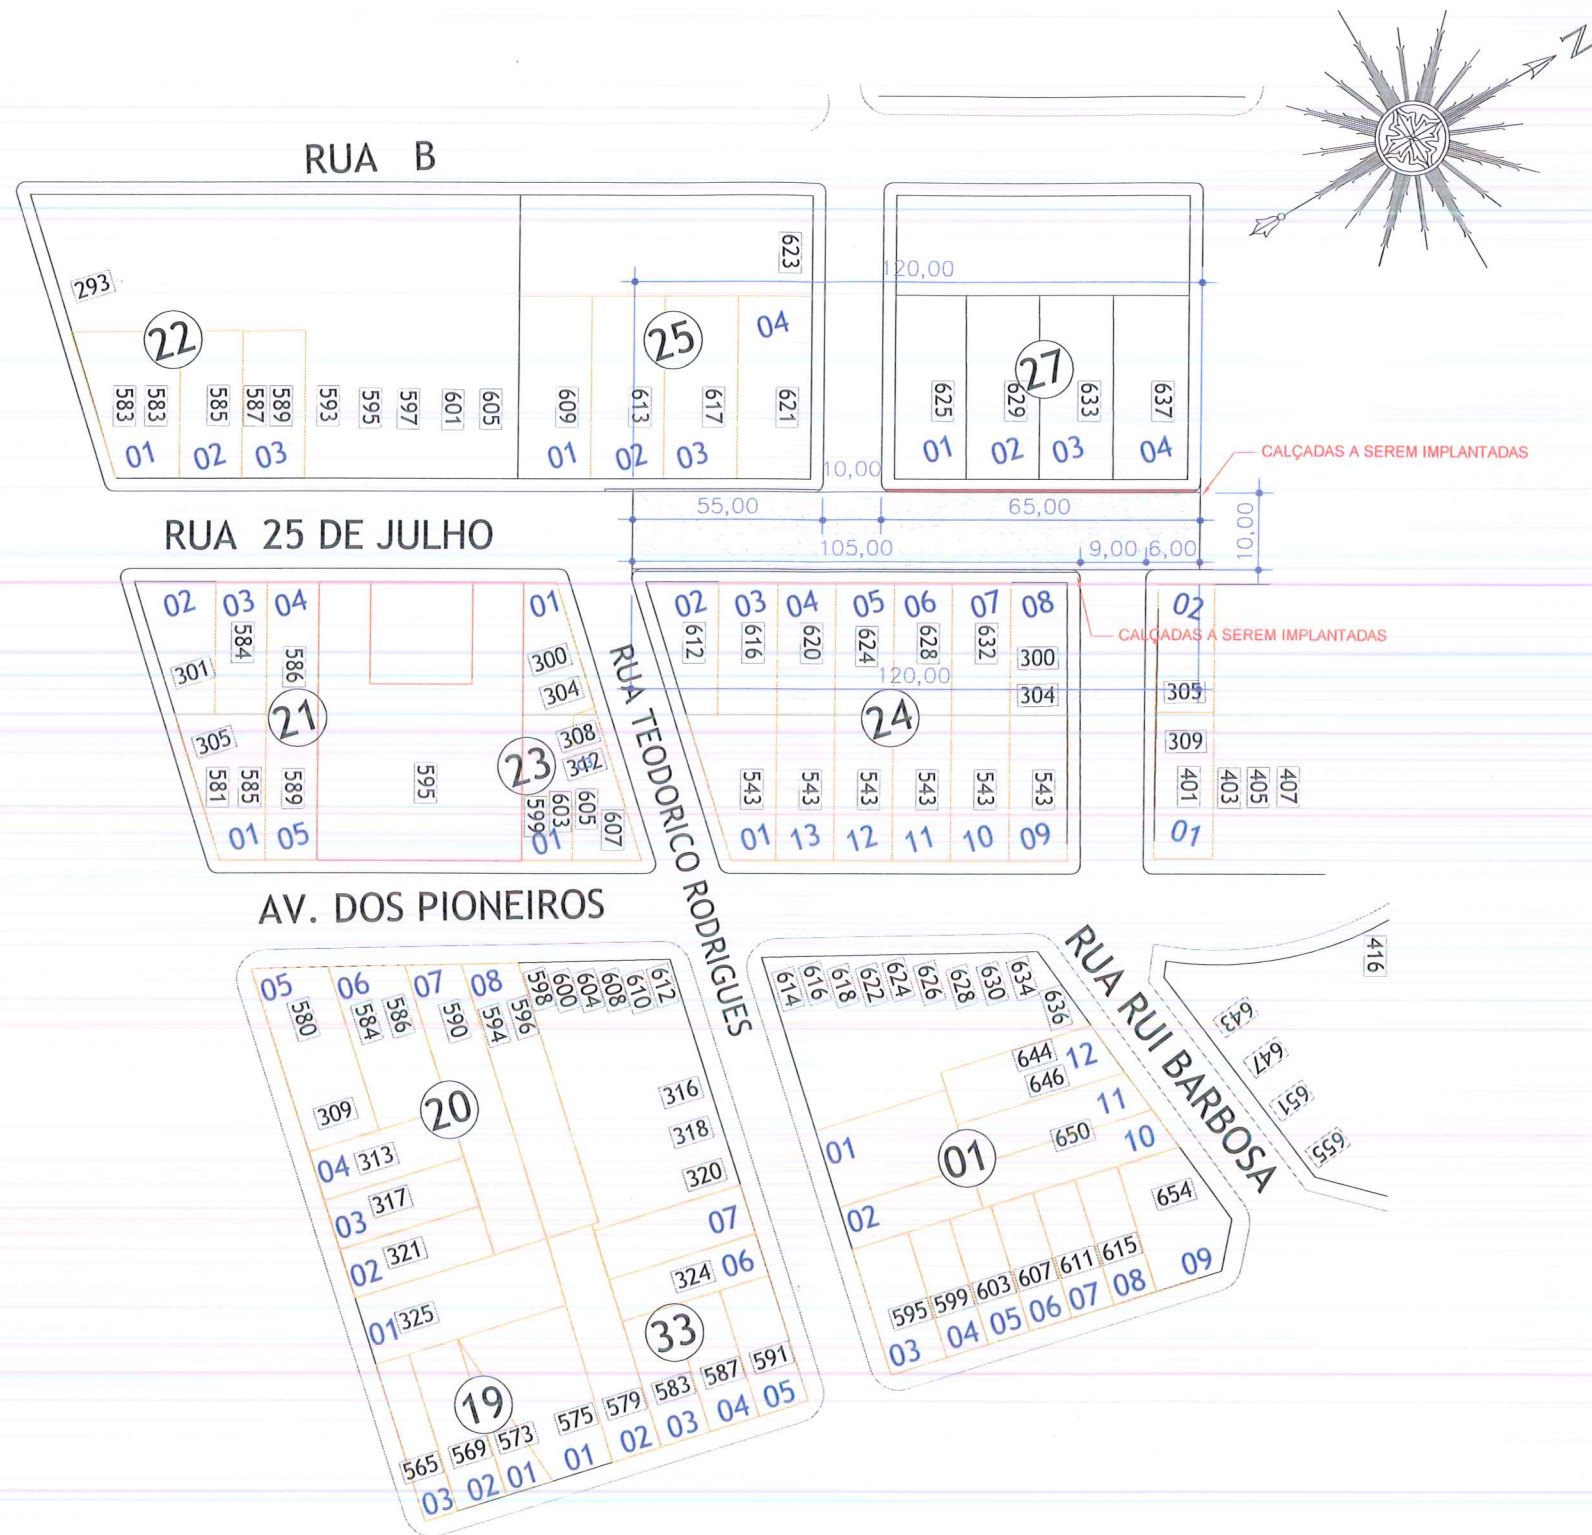

LEGENDA:

- 1 CAPA DE ROLAMENTO FINAL EM CBUQ - ESPESSURA MINIMA DE 4,0CM
- 2 PINTURA DE LIGAÇÃO SOBRE REPERFILAGEM
- 3 REPERFILAMENTO DE BASE - ESPESSURA MÉDIA DE 1,5CM
- 4 PINTURA DE LIGAÇÃO SOBRE BASE EXISTENTE
- 5 BASE EM PAV. POLIÉDRICO EXISTENTE - ESPESSURA DE 15CM
- 6 TERRENO EXISTENTE IN LOCO.
- 7 MEIO-FIO COM SARJETA (EXISTENTE)
- 8 CALÇADAS EM CONCRETO
- 9 BASE / COLCHÃO PARA CALÇADAS
- 10 FINCADINHA

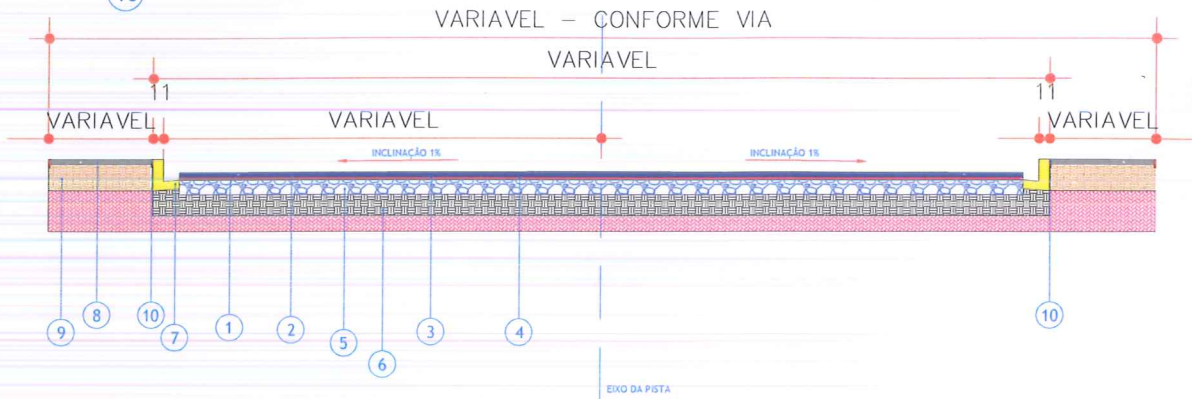

QUANTITATIVO:

ÁREA DE REVESTIMENTO ASFÁLTICO:

RUA 25 DE JULHO..... 1.200,00 M2

DADOS / LEGENDA DE PROJETO:

- REVESTIMENTO ASFÁLTICO À EXECUTAR
- CALÇADAS A SEREM IMPLANTADAS

APROVAÇÃO / ÓRGÃOS PÚBLICOS:

APROVAÇÃO / ÓRGÃOS PÚBLICOS:

DADOS DA OBRA:

CLIENTE: MUNICIPIO DE CATANDUVAS
 OBRA: APLICAÇÃO DE CAMADA ASFÁLTICA - SEDE
 ENDEREÇO: CATANDUVAS - PR



LUCAS MATHIAS - ENG. CIVIL

Proprietário
 MUNICIPIO DE CATANDUVAS

DESCRIÇÃO / CONTEÚDO DAS PRANCHAS:

**IMPLANTAÇÃO DE PAVIMENTAÇÃO ASFÁLTICA
 R. 25 DE JULHO - TRECHO II**

Rua Treze de Maio, 251, Cascavel - Pr.
 LMPROJETOS.ENGENHARIA@gmail.com
 FONES: (45) 3037-6490 / (45) 9834-1414


Responsável Técnico Projeto
 Lucas Mathias - Crea nº 89858/D

DATA: 07/02/2019

PRANCHAS:

03 / 06

RUA VALENTIM BERNARDO THISEN

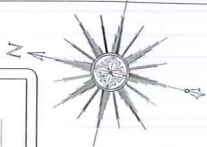

RUA HORIZONTE ARANDA DA ROCHA.

424	428	432	436	440
385				
13	389	384	03	
14	393	388	04	
15	397	392	05	
16	401	396	06	
17	405	400	07	
18	409	404	08	
413				
369	373	377	381	416

AV. 8 DE DEZEMBRO

444	448	452	456	460
13	385	384	03	
14	389	388	04	
15	393	392	05	
16	397	396	06	
17	401	400	07	
18	405	404	08	
385	389	393	397	401

464	468	472	476	480
13	385	388	03	
14	389	392	04	
15	393	396	05	
16	397	400	06	
17	401	404	07	
18	405	408	08	
405	409	413	417	416

R. ANGELINA C. DOS SANTOS

09	421	368	372	420	01
10	425	424	02		
11	429	428	03		
12	433	432	04		
13	437	436	05		
14	441	440	06		
15	445	444	07		
16	449	448	08		
529	533	537	541		
20	19	18	17		

09	421	396	420	01	
10	425	424	02		
11	429	428	03		
12	433	432	04		
13	437	436	05		
14	441	440	06		
15	445	444	07		
16	449	448	08		
549	553	557	561	565	
20	19	18	17		

09	421	420	01		
10	425	424	02		
11	429	428	03		
12	433	432	04		
13	437	436	05		
14	441	440	06		
15	445	444	07		
16	449	448	08		
569	571	575	583		
20	19	18	17		

AV. ADOLFO CHAGAS


AV. ADOLFO CHAGAS

09	421	396	420	01	
10	425	424	02		
11	429	428	03		
12	433	432	04		
13	437	436	05		
14	441	440	06		
15	445	444	07		
16	449	448	08		
549	553	557	561	565	
20	19	18	17		

09	421	420	01		
10	425	424	02		
11	429	428	03		
12	433	432	04		
13	437	436	05		
14	441	440	06		
15	445	444	07		
16	449	448	08		
569	571	575	583		
20	19	18	17		

AV. DOS PIONEIROS

RUA EMILIA ORSO

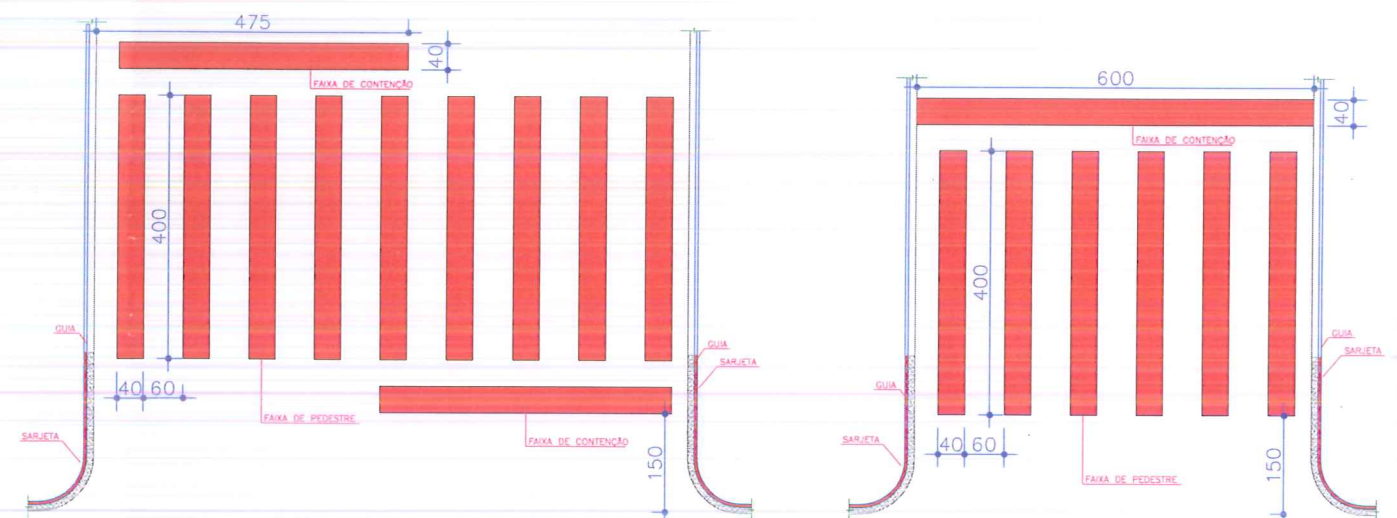

DETALHE DE FAIXA DE PEDESTRE (CAIXA 10 METROS)
 DETALHE DE FAIXA DE PEDESTRE ZEBRADA AVENIDAS

DADOS / LEGENDA DE PROJETO:

APROVAÇÃO / ÓRGÃOS PÚBLICOS:

DADOS DA OBRA:

CLIENTE:	MUNICÍPIO DE CATANDUVAS
OBRA:	APLICAÇÃO DE CAMADA ASFÁLTICA - SEDE
ENDEREÇO:	CATANDUVAS - PR

Proprietário
MUNICÍPIO DE CATANDUVAS

Responsável Técnico Projeto
Lucas Mathias - Crea nº 89858/D




DESCRIÇÃO / CONTEÚDO DAS PRANCHAS:
SINALIZAÇÃO DE PAVIMENTAÇÃO ASFÁLTICA
TRECHO 01, 02 E 03 - AV. 8 DE DEZEMBRO, JOSE M. CARDOSO E ANGELINA C. SANTOS

Rua Treze de Maio, 251, Cascavel - Pr.
 LMPROJETOS.ENGENHARIA@gmail.com
 FONES: (45) 3037-6490 / (45) 9834-1414

PRANCHAS: 04 / 06

DATA: 07/02/2019

LUCAS MATHIAS - ENG. CIVIL

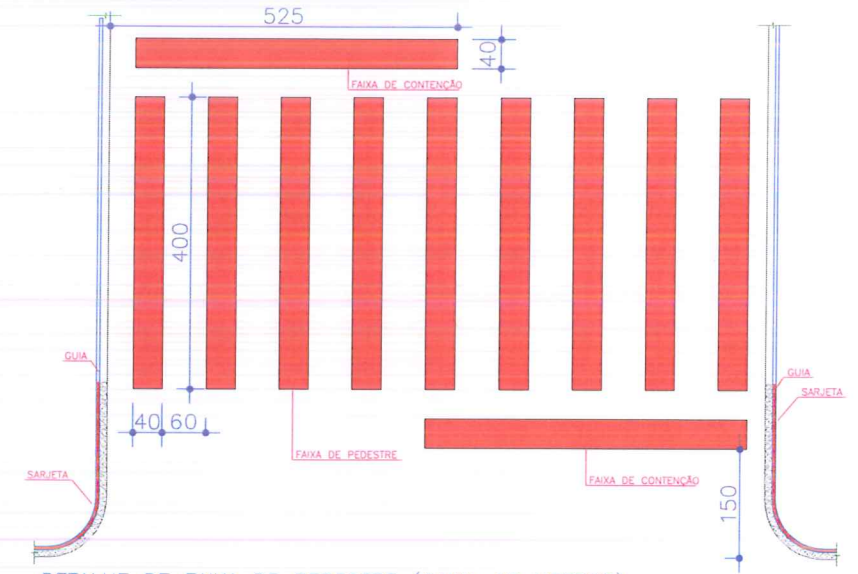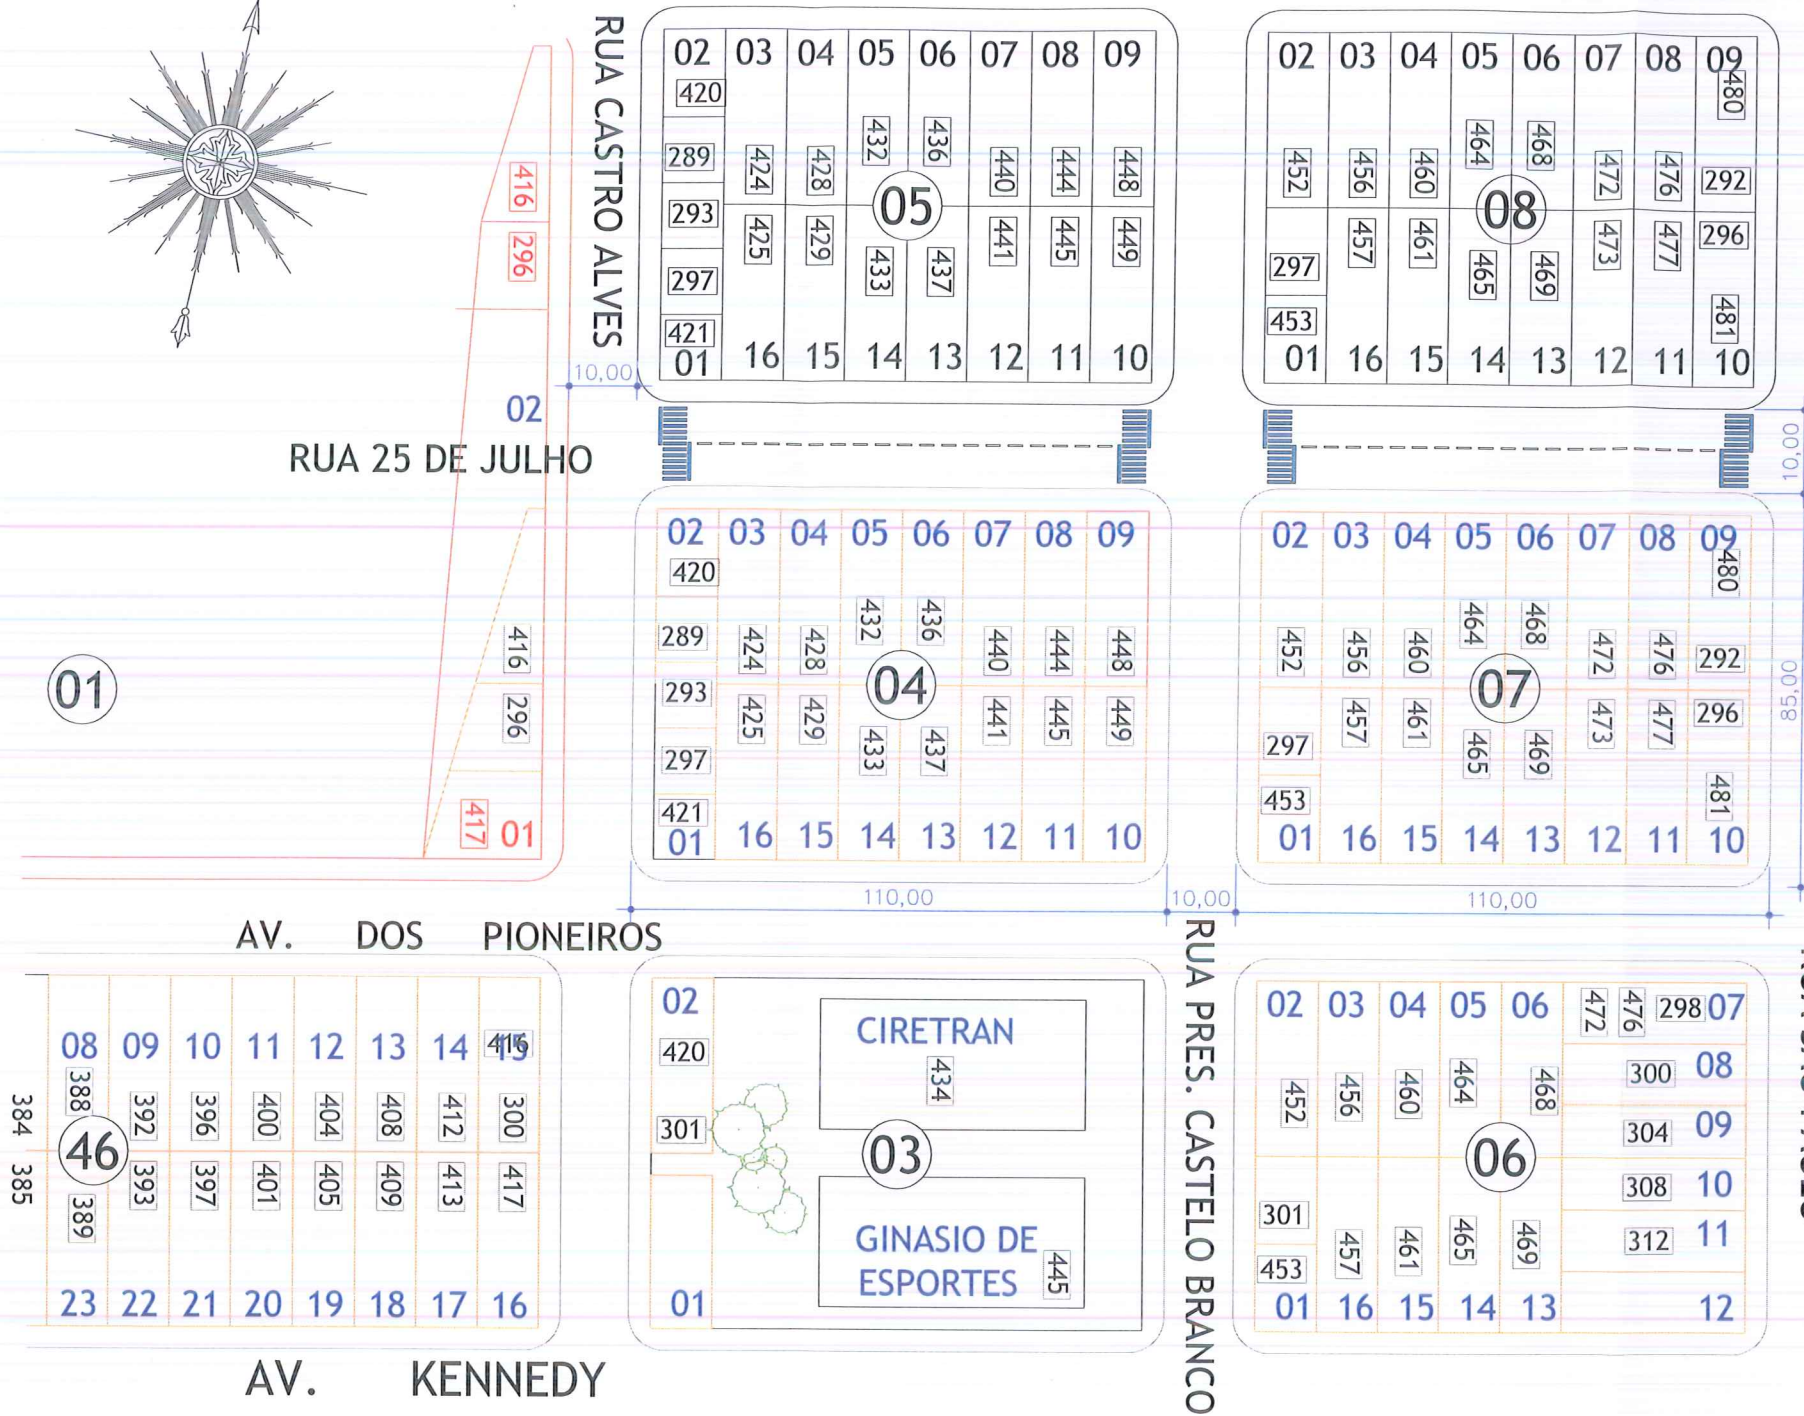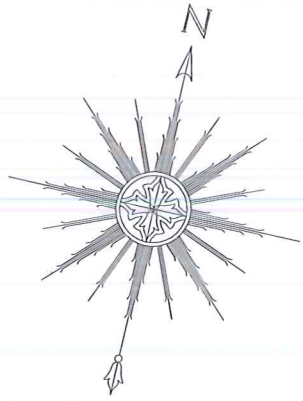

DETALHE DE FAIXA DE PEDESTRE (CAIXA 10 METROS)
 Área de pintura por faixa pedestres = 17,60 M2
 Área de pintura por faixa contenção = 4,00 M2

DADOS / LEGENDA DE PROJETO:

APROVAÇÃO / ÓRGÃOS PÚBLICOS:

DADOS DA OBRA:

CLIENTE:	MUNICÍPIO DE CATANDUVAS
OBRA:	APLICAÇÃO DE CAMADA ASFÁLTICA - SEDE
ENDEREÇO:	CATANDUVAS - PR

Proprietário
MUNICÍPIO DE CATANDUVAS

Responsável Técnico Projeto
Lucas Mathias - Crea nº 89858/D



DESCRIÇÃO / CONTEÚDO DAS PRANCHAS:
**SINALIZAÇÃO DE PAVIMENTAÇÃO ASFÁLTICA
 TRECHO 04, 05 E 06 - R. 25 DE JULHO, CASTRO ALVES E
 CASTELO BRANCO**

Rua Treze de Maio, 251, Cascavel - Pr.
 LMPROJETOS.ENGENHARIA@gmail.com
 FONES: (45) 3037-6490 / (45) 9834-1414

LUCAS MATHIAS - ENG. CIVIL

DATA: 07/02/2019

PRANCHAS: 05/06

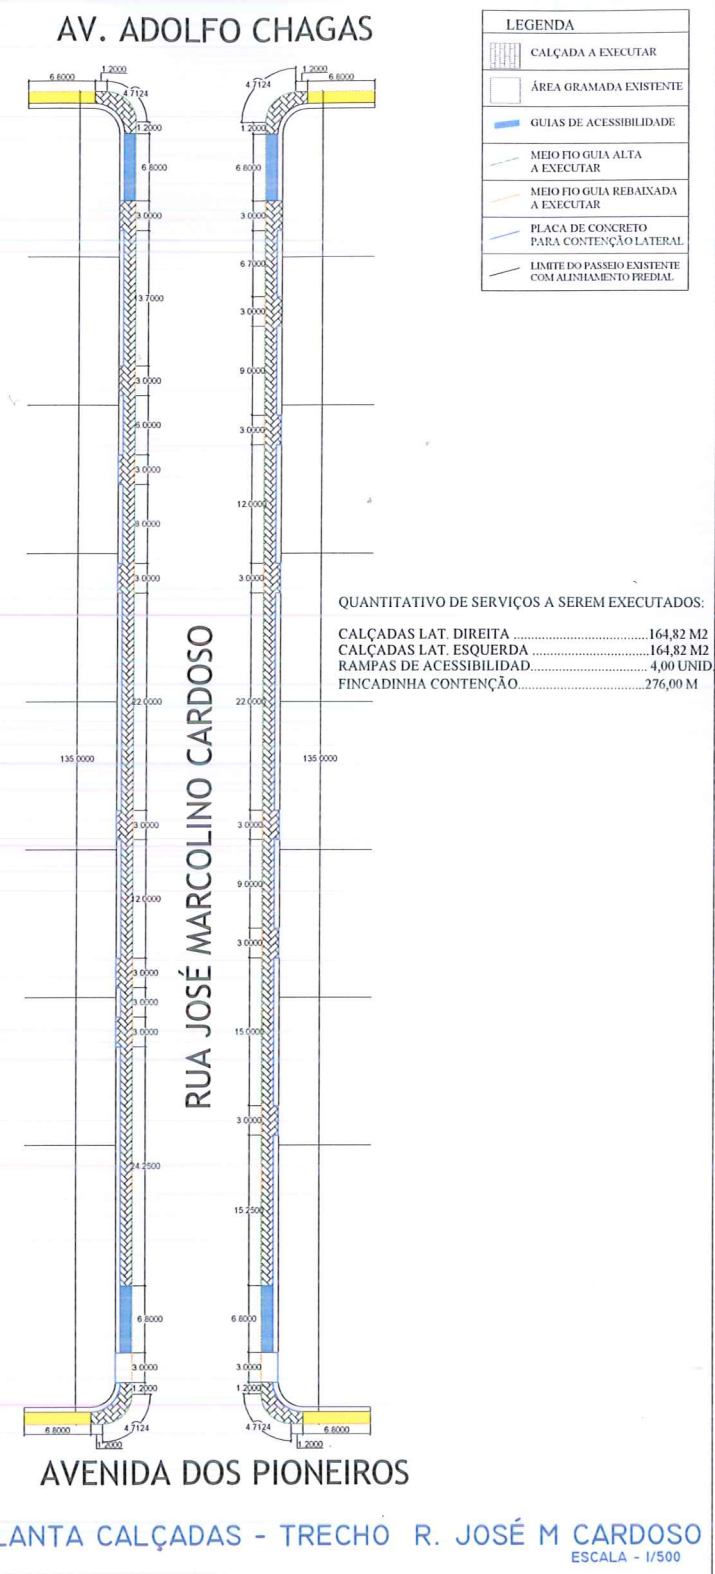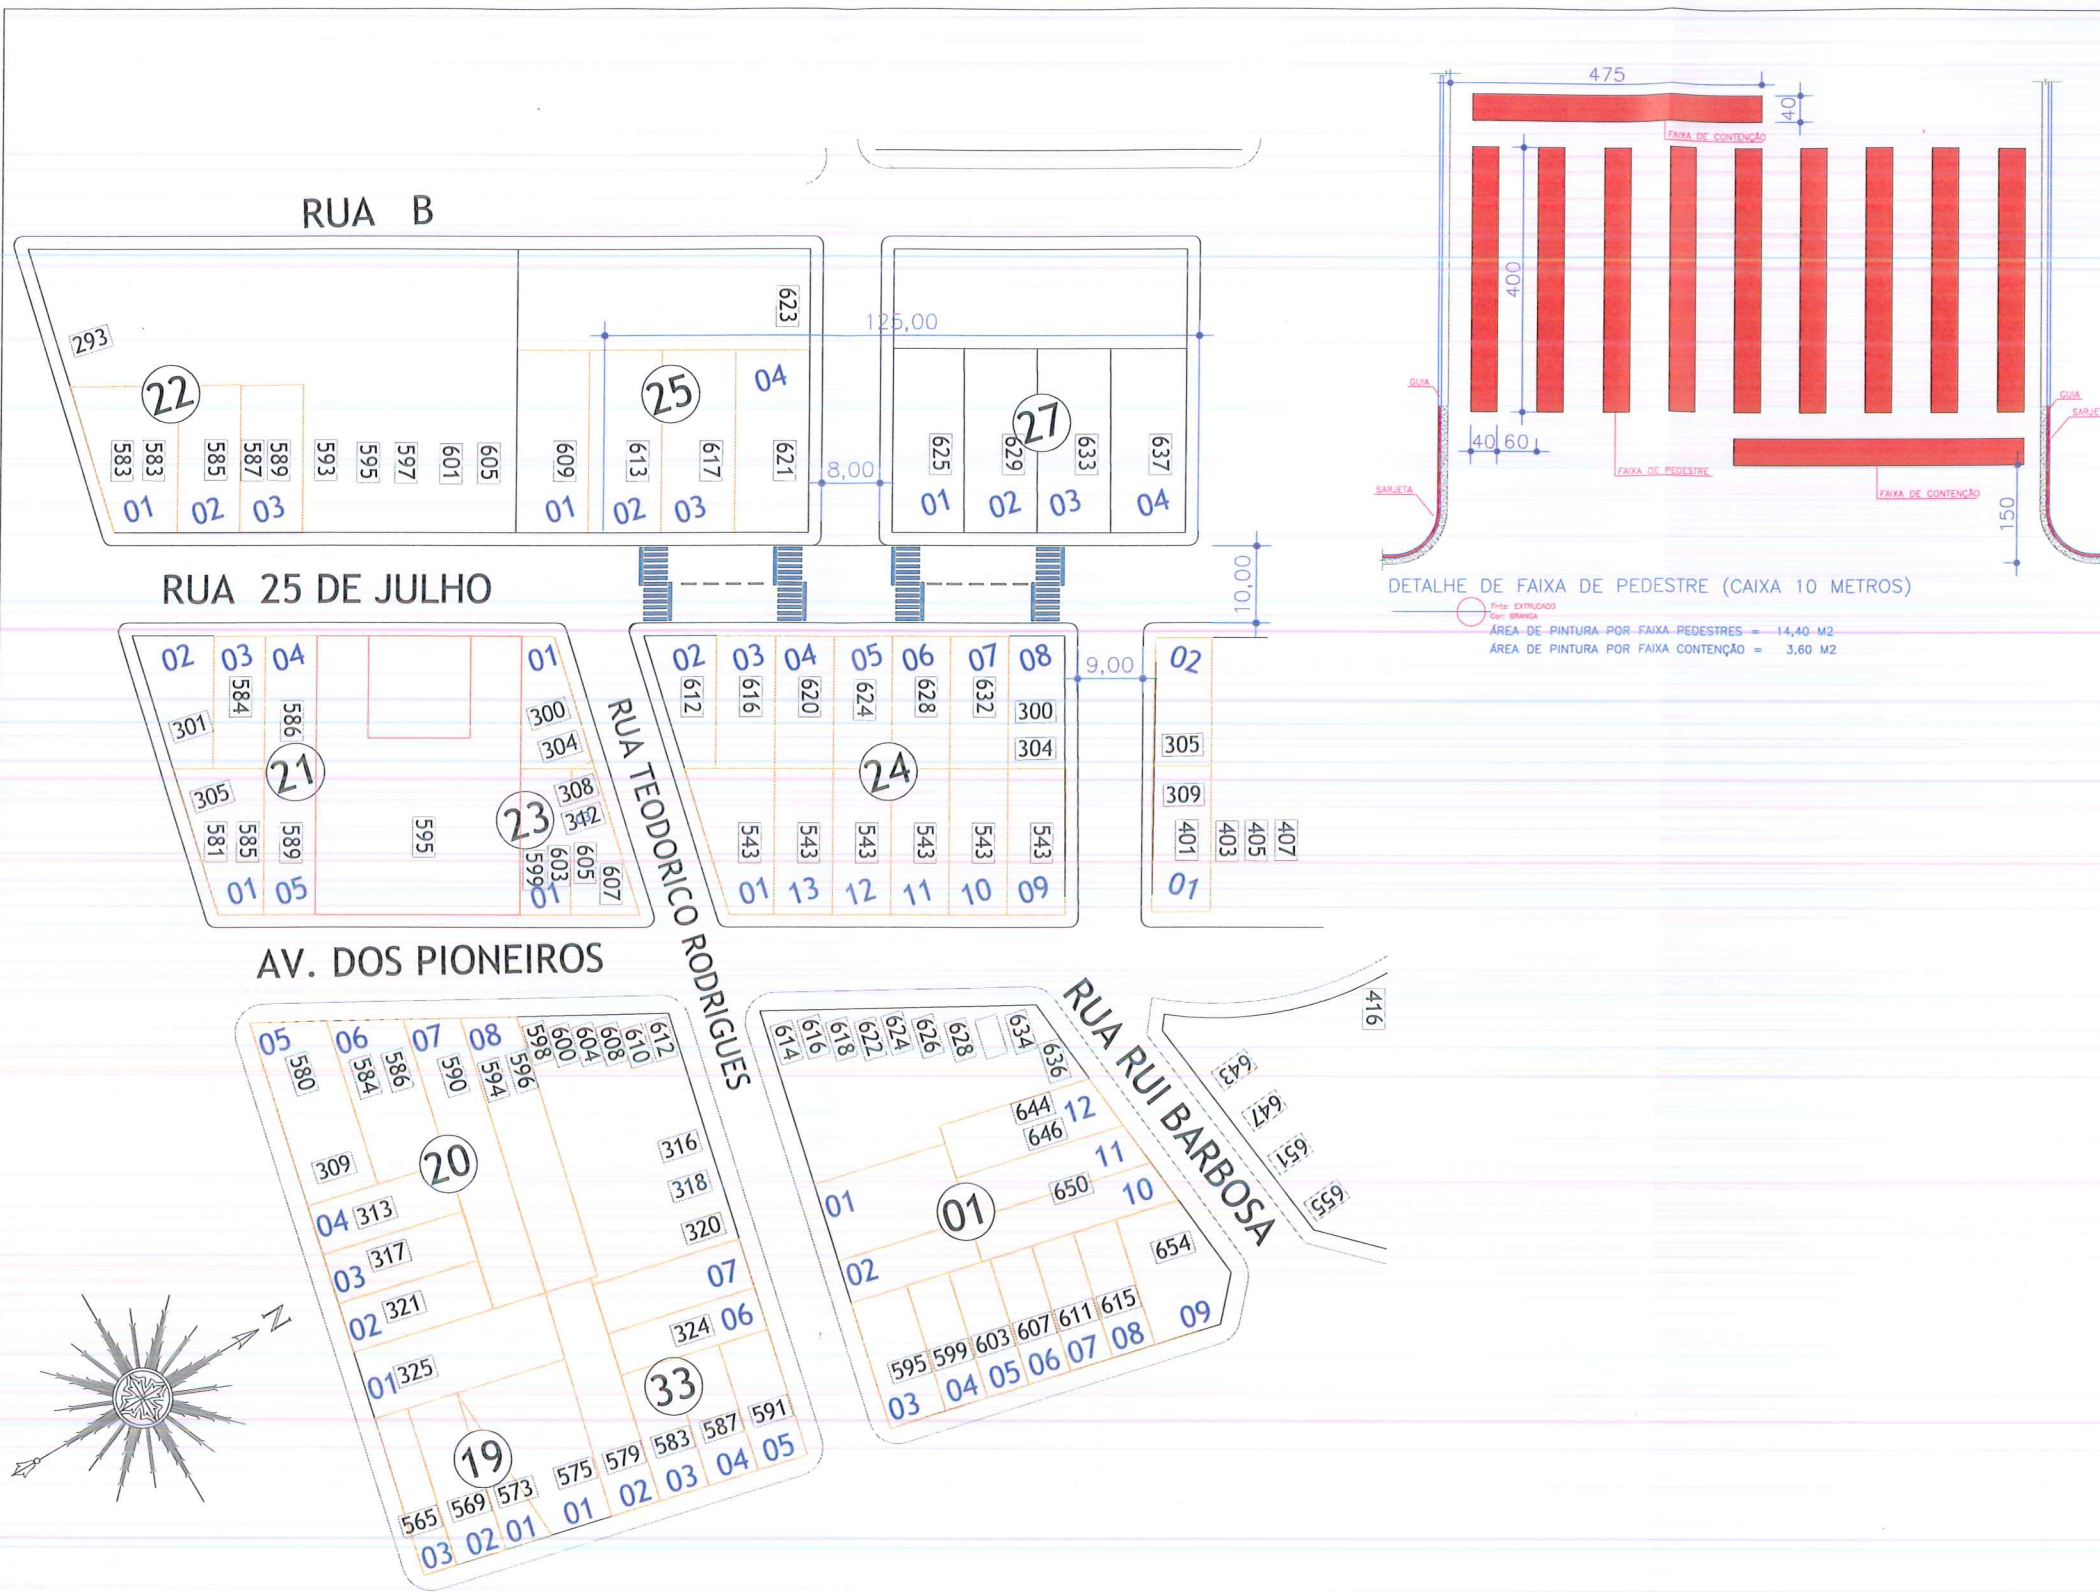

LEGENDA

- CALÇADA A EXECUTAR
- ÁREA GRAMADA EXISTENTE
- GUIAS DE ACESSIBILIDADE
- MEIO FIO GUIA ALTA A EXECUTAR
- MEIO FIO GUIA REBAIXADA A EXECUTAR
- PLACA DE CONCRETO PARA CONTENÇÃO LATERAL
- LIMITE DO PASSO EXISTENTE COM ALINHAMENTO PREDIAL

QUANTITATIVO DE SERVIÇOS A SEREM EXECUTADOS:

CALÇADAS LAT. DIREITA	164,82 M ²
CALÇADAS LAT. ESQUERDA	164,82 M ²
RAMPAS DE ACESSIBILIDADE	4,00 UNID.
FINCADINHA CONTENÇÃO	276,00 M

DADOS / LEGENDA DE PROJETO:

APROVAÇÃO / ÓRGÃOS PÚBLICOS:

DADOS DA OBRA:

CLIENTE:	MUNICÍPIO DE CATANDUVAS
OBRA:	APLICAÇÃO DE CAMADA ASFÁLTICA - SEDE
ENDEREÇO:	CATANDUVAS - PR

Proprietário
MUNICÍPIO DE CATANDUVAS

Responsável Técnico Projeto
 Lucas Mathias - Crea nº 89858/D

DESCRIÇÃO / CONTEÚDO DAS PRANCHAS:
SINALIZAÇÃO DE PAVIMENTAÇÃO ASFÁLTICA
TRECHO 07 E 08 - R. 25 DE JULHO E R. T. RODRIGUES

Rua Treze de Maio, 251, Cascavel - Pr.
 LMPROJETOS.ENGENHARIA@gmail.com
 FONES: (45) 3037-6490 / (45) 9834-1414

LUCAS MATHIAS - ENG. CIVIL

PRANCHAS: 06/06

DATA: 07/02/2019