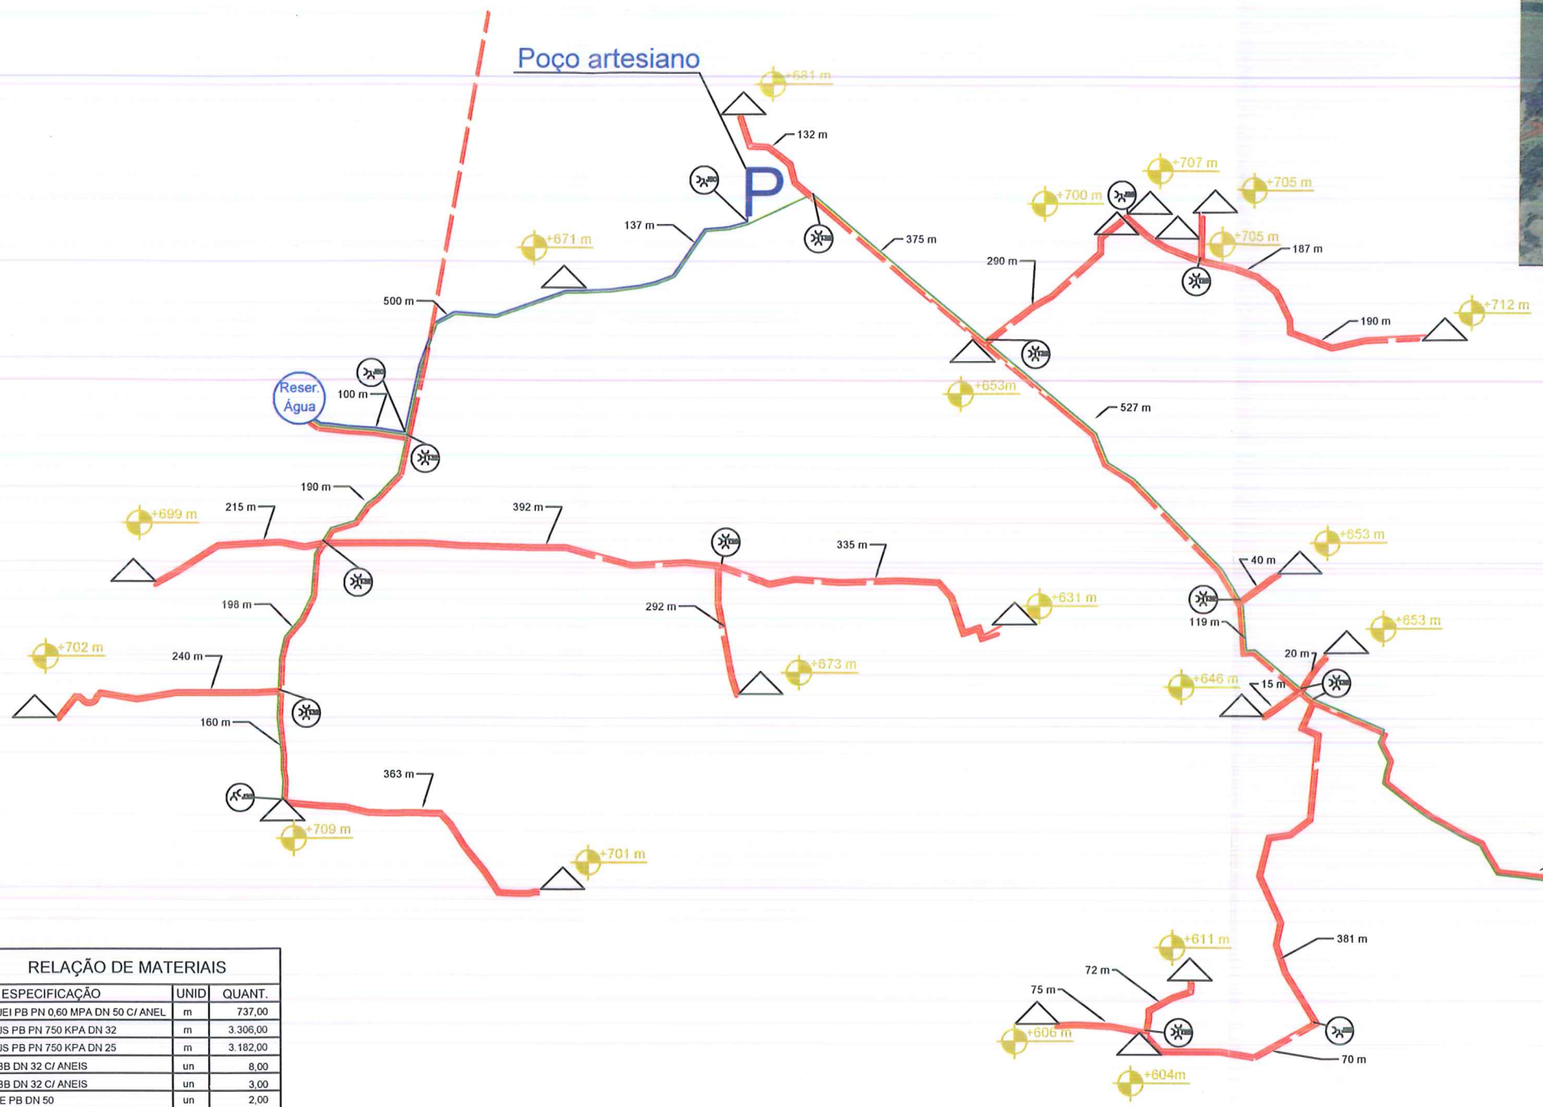

VISTA SATÉLITE
SEM ESCALA

REDE DE DISTRIBUIÇÃO
SEM ESCALA

RELAÇÃO DE MATERIAIS		
ESPECIFICAÇÃO	UNID	QUANT.
TUBO PVC JEI PB PN 0,60 MPA DN 50 C/ ANEL	m	737,00
TUBO PVC JS PB PN 750 KPA DN 32	m	3.306,00
TUBO PVC JS PB PN 750 KPA DN 25	m	3.182,00
T PVC JS BBB DN 32 C/ ANEIS	un	8,00
T PVC JS BBB DN 32 C/ ANEIS	un	3,00
C 90º PVC JE PB DN 50	un	2,00
C 90º PVC JS PB DN 32	un	2,00
C 90º PVC JS PB DN 25	un	6,00
LIGAÇÕES PREDIAIS NOVAS	un	22,00

△ LIGAÇÃO PREDIAL A SER EXECUTADA

Pavimentação - REDE PROJETADA

TUBO PVC JS PB PN 750 Kpa DN 25 - REDE PROJETADA

TUBO PVC JS PB PN 750 Kpa DN 32 - REDE PROJETADA

TUBO JEI PB PN 0,60 MPA DN 50 C/ ANEL - REDE PROJETADA

Nº	REVISÃO	RESP.TÉCNICO	UNIDADE

CONVENÇÕES DO GABARITO: SIMPLES CLORAÇÃO - SIC; ETA; ELEVATÓRIAS (EEB EET EHP) (EEE); RESERVATÓRIO - REL; RESERVATÓRIOS (REN.RAP.RSE); ETE

DISPOSITIVOS - REDE / ESGOTO: POÇO DE VISITA; DTI; TUBO DE QUEDA; PONTA SECA; RALF

TUBULAÇÕES - ÁGUA: REDE DE PVC EXISTENTE; REDE DE PVC PROJETADA; REDE DE PVC A DESATIVAR

TUBULAÇÕES - ÁGUA: REDE DE PVC; REDE DE FERRO FUNDIDO; REDE DE POLYARM; REDE DE FERRO GALVANIZADO; REDE DE CIMENTO AMIANTO; REDE DE AÇO

PEÇAS - REDES DE ÁGUA: REGISTRO DE MANOBRAS - FECHADO; REGISTRO DE MANOBRAS - ABERTO; REGISTRO DE DESCARGA; HIDRANTE; VENTOSA; VÁLVULA REDUTORA DE PRESSÃO; REDUÇÃO DE DIÂMETRO; TAMPÃO DE EXTREMIDADE - CAP

GERAIS: ALINHAMENTO PREDIAL EXISTENTE; RODOVIA; ESTRADA SECUNDÁRIA; FERROVIA; CURVA DE NÍVEL

LIMITES: LIMITE DE ZONA DE PRESSÃO; LIMITE DE SETOR DE MANOBRA; BACIA SUB-BACIA DE ESGOTAMENTO; ÁREA DE INFLUÊNCIA

ECONOMIAS

CATEGORIAS	LIGADO	NÃO LIGADO
RESIDENCIAIS	▲	△
COMERCIAIS	■	□
INDUSTRIAIS	●	○
PODER PÚBLICO	⬢	⬡

NORTE: N S

DATA: AGOSTO/2018
ESCALA: SEM ESCALA
LEVANTAMENTO: P.M. Catanduvas
DESENHO: LUCAS
REVISÃO: LUCAS

MUNICÍPIO: CATANDUVAS - PR
OBRA: REDE DA COM. NSRA DE LURDES
IMPLANTAÇÃO DO S.A.A.
REDE DE DISTRIBUIÇÃO DE ÁGUA

EMPRESA: MUNICÍPIO DE CATANDUVAS
CNPJ: 76.208.842/0001-12

RESPONSÁVEL TÉCNICO: Engº LUCAS MATHIAS
CREA 89858/D PR

ARQUIVO:
REVISÃO:
DATA:
VISTO:
FOLHA: 01/01

Assinado Digitalmente por:
MUNICIPIO DE CATANDUVAS:76208842000103
PUBLICACAO OFICIAL DO MUNICIPIO
Local: CATANDUVAS - Parana:Cascavel
Assinado em 29/10/2018 16:47:07